

都市計画総括図（污水） S=1:15,000

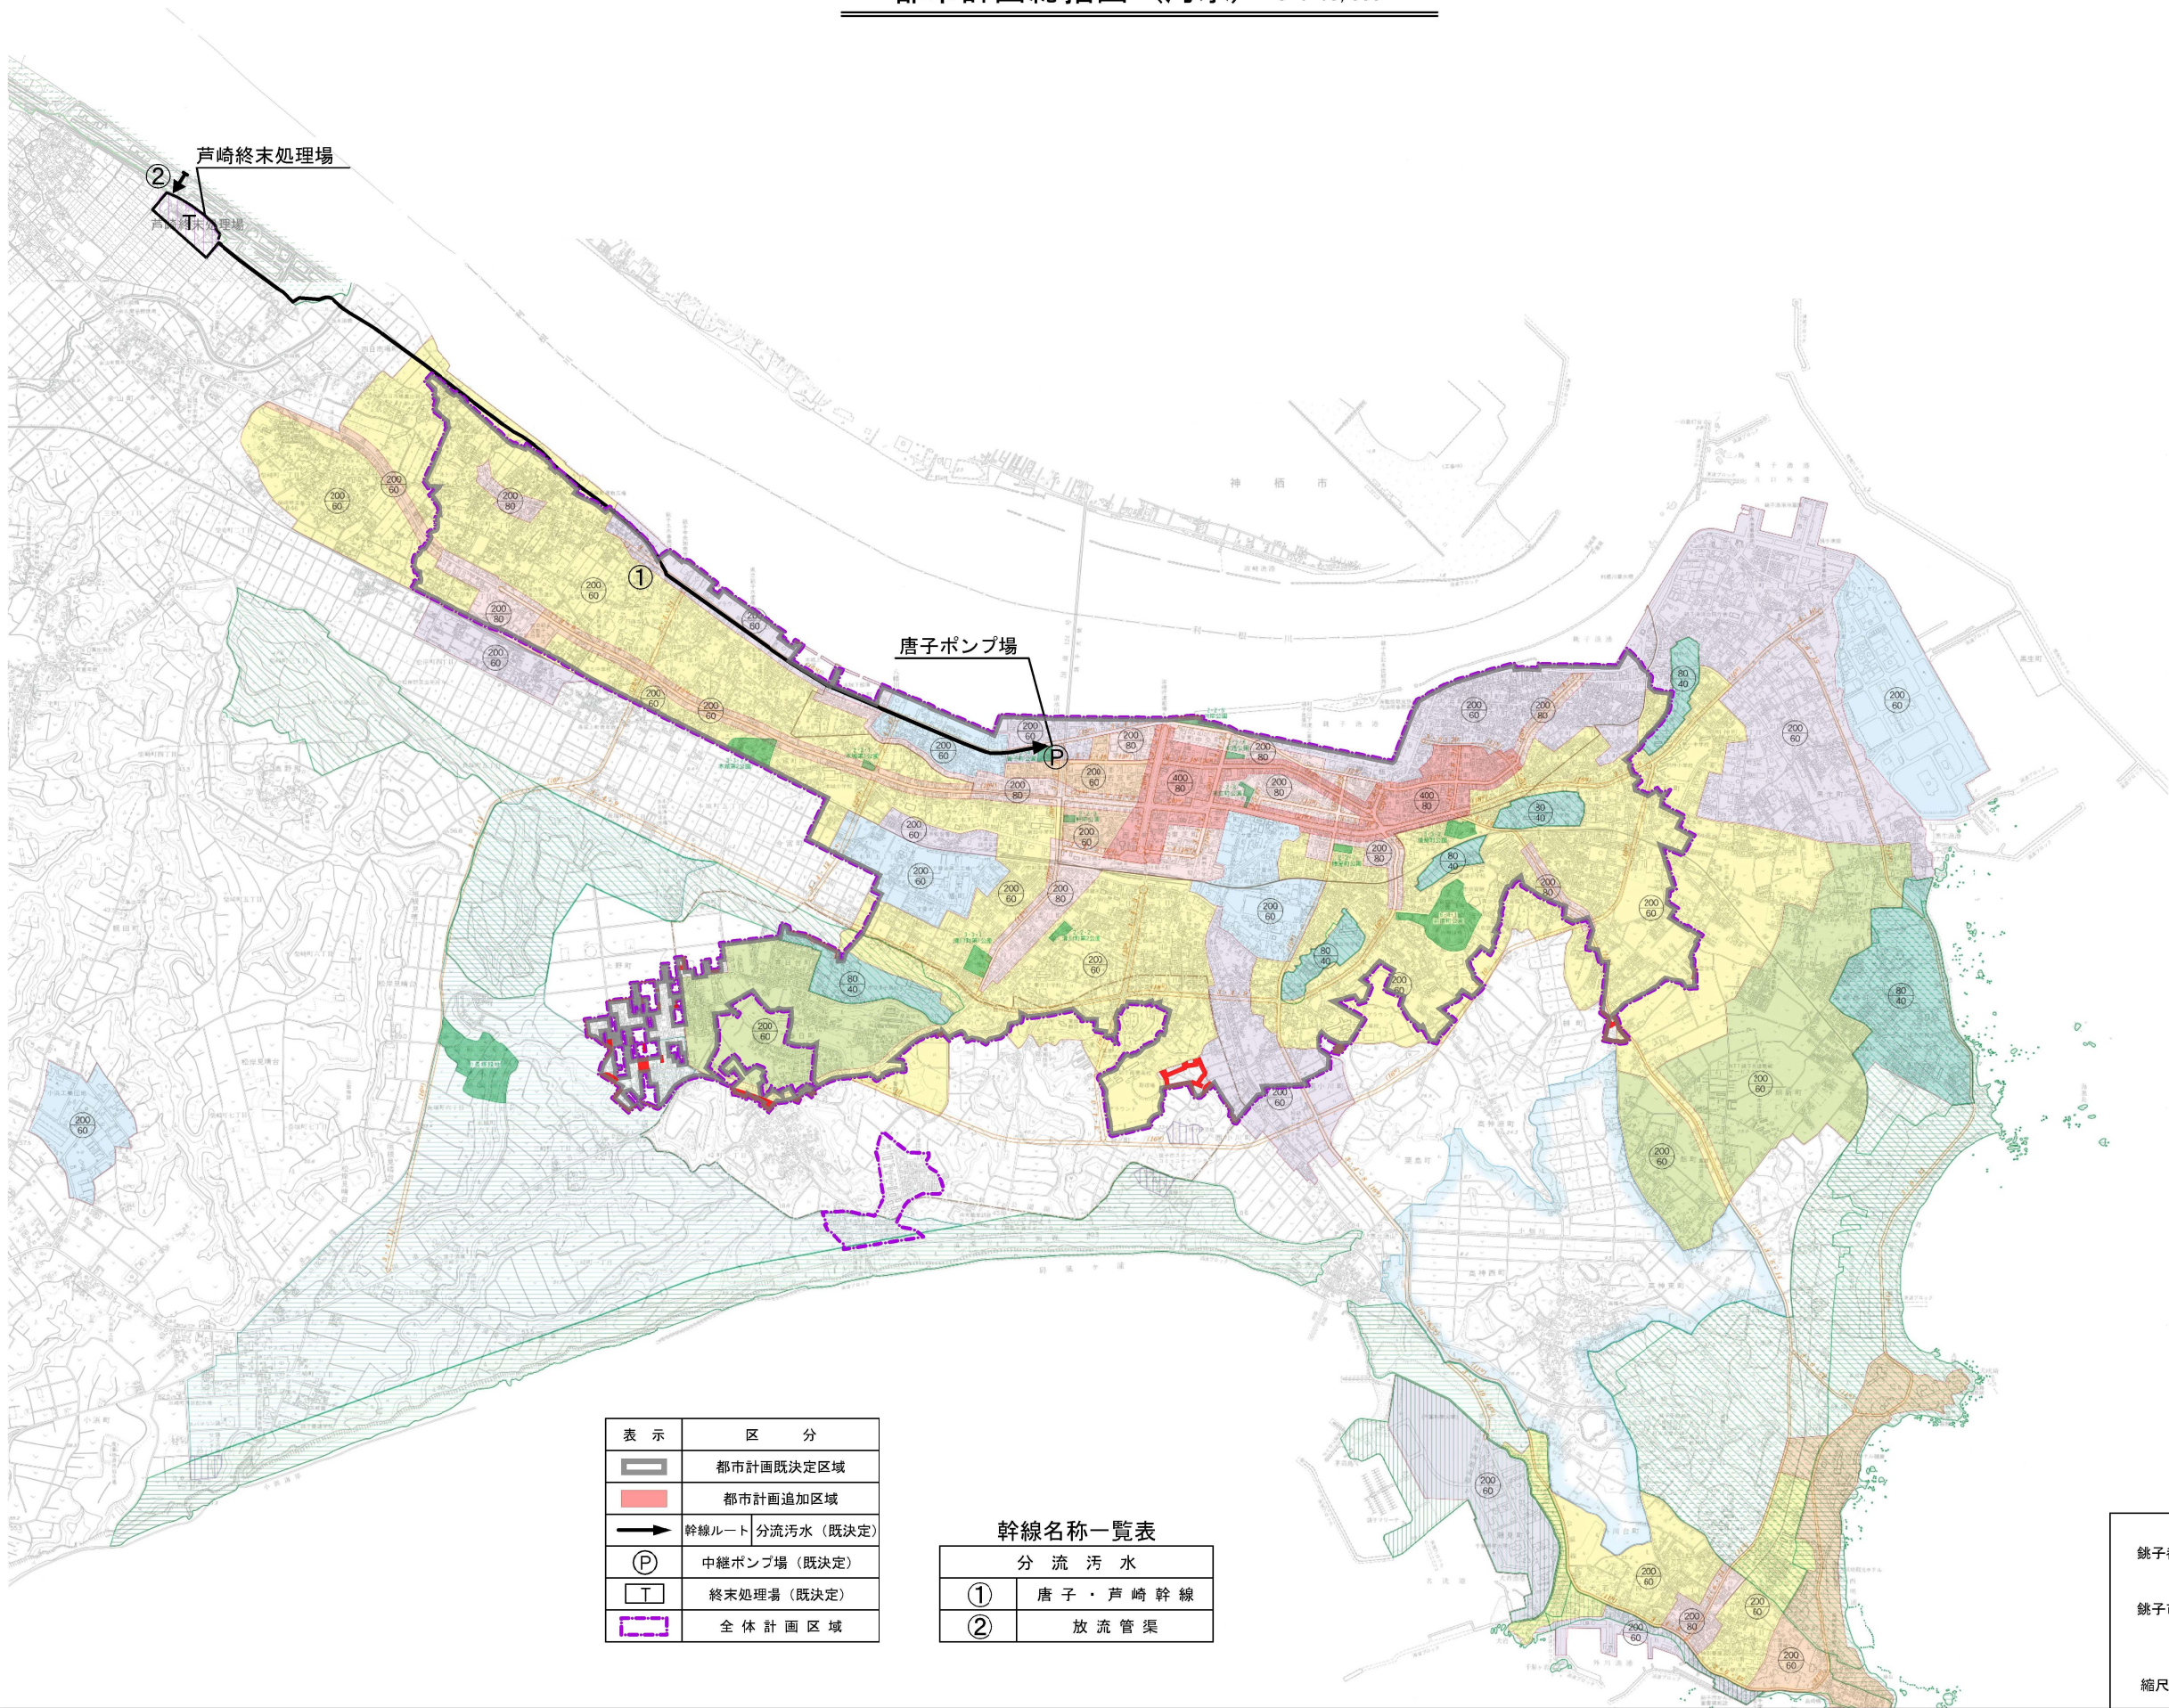


表 示	区 分
	都市計画既決定区域
	都市計画追加区域
	幹線ルート 分流污水（既決定）
	中継ポンプ場（既決定）
	終末処理場（既決定）
	全体計画区域

幹線名称一覧表	
分 流 污 水	
①	唐 子 ・ 芦 崎 幹 線
②	放 流 管 渠

銚子都市計画下水道の変更(銚子市決定)

銚子市第1号公共下水道総括図

(污水)

縮尺1/15,000 全 葉 の うち 1 号