


都市計画総括図（雨水） S=1:15,000

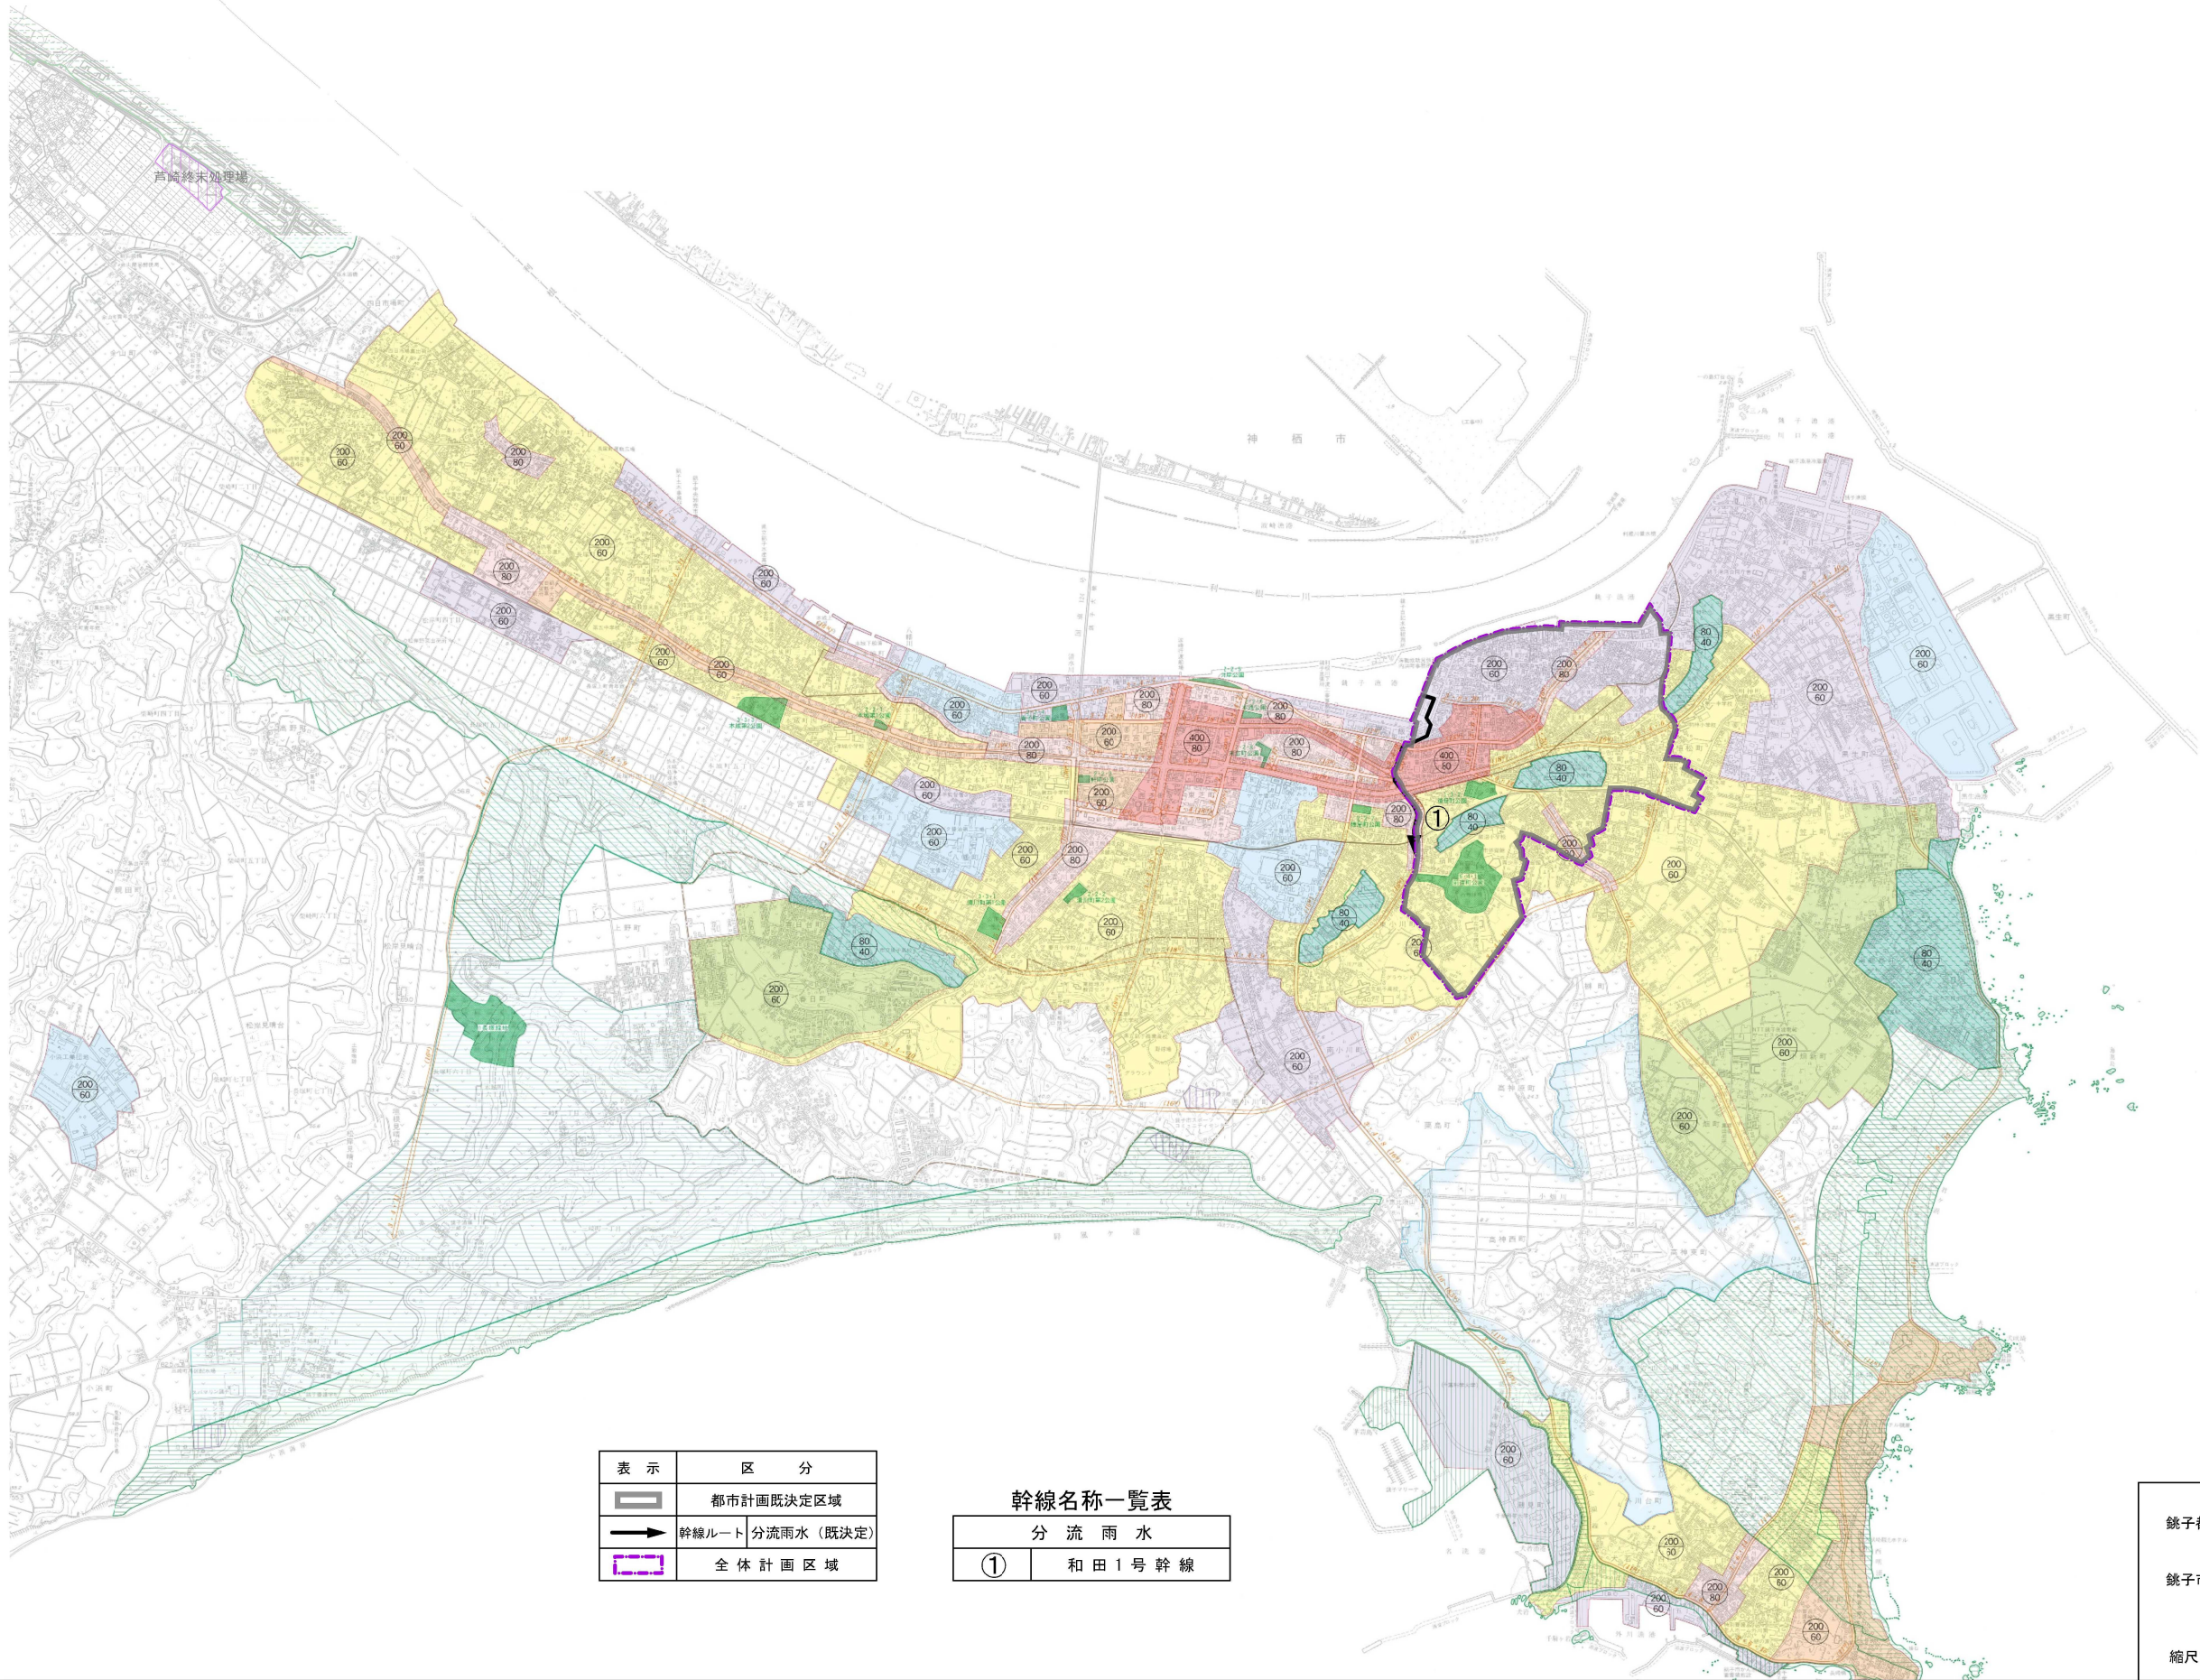

表示	区分
	都市計画既決定区域
	幹線ルート 分流雨水（既決定）
	全体計画区域

幹線名称一覧表	
分 流 雨 水	
①	和 田 1 号 幹 線

銚子都市計画下水道の変更(銚子市決定)

銚子市第1号公共下水道総括図
(雨水)

縮尺1/15,000 全1葉のうち1号