

都市計画新旧対照図（雨水） S=1:15,000

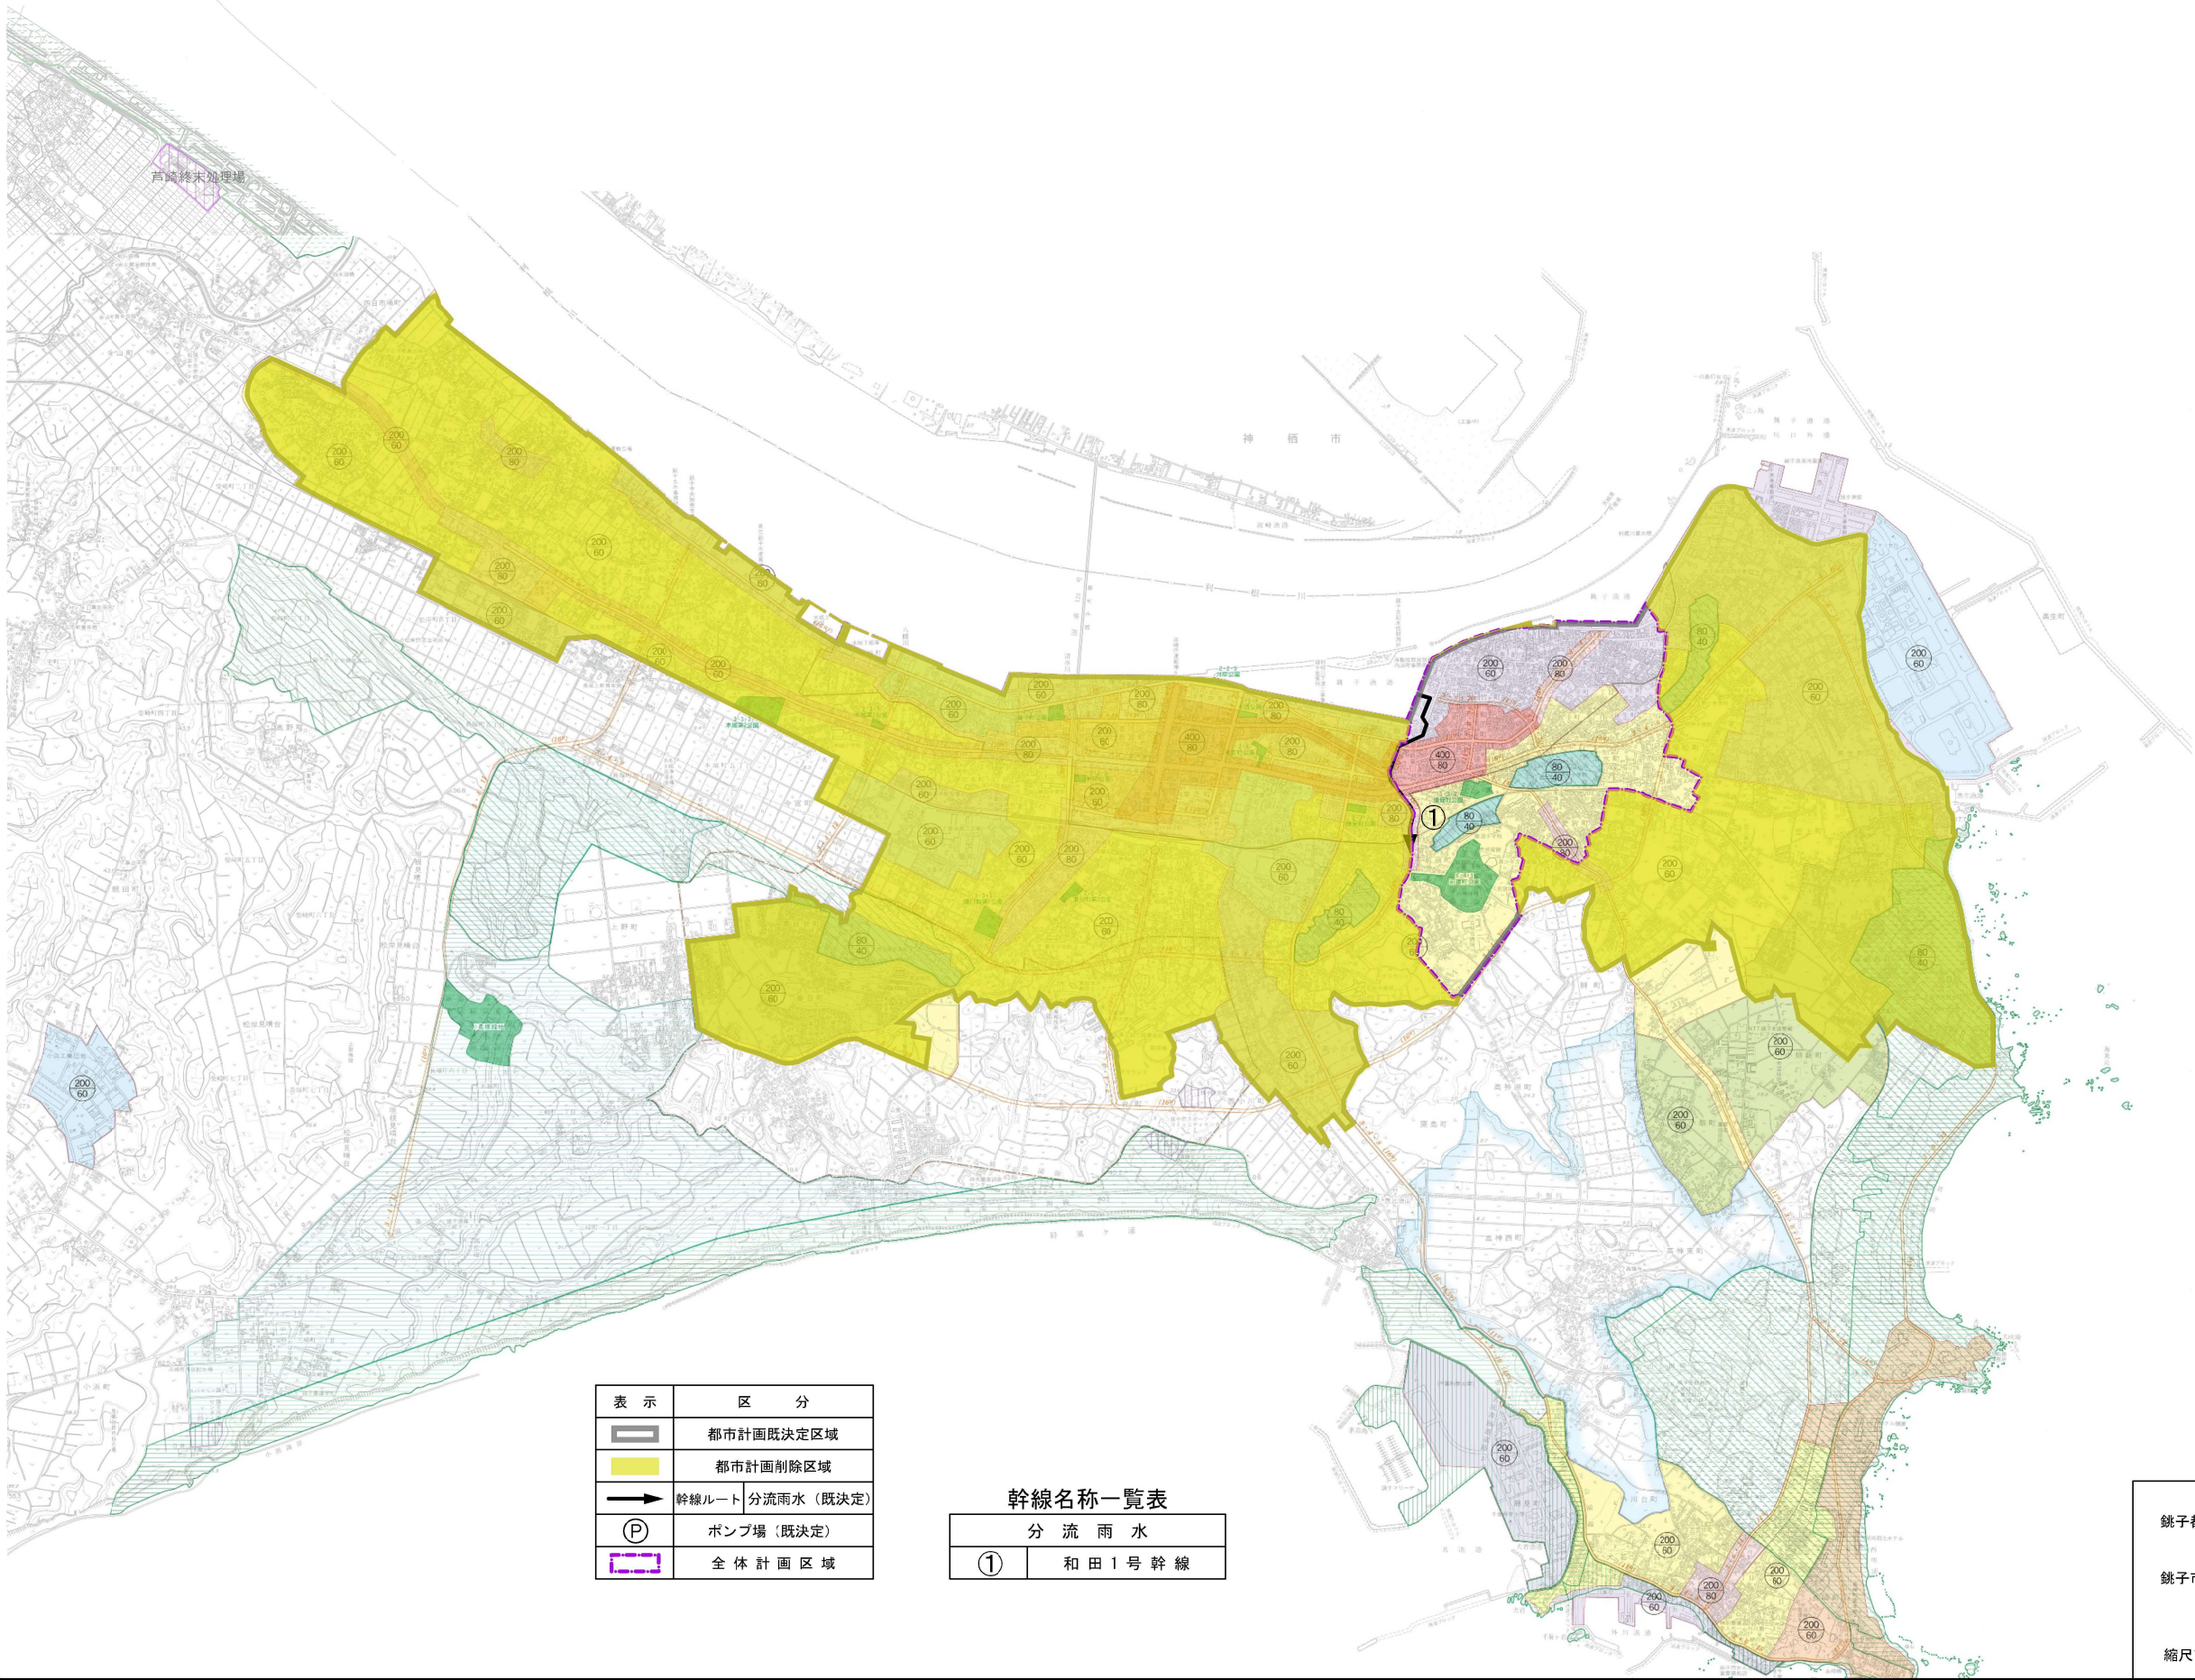


表 示	区 分
	都市計画既決定区域
	都市計画削除区域
	幹線ルート 分流雨水（既決定）
	ポンプ場（既決定）
	全 体 計 画 区 域

幹線名称一覧表	
分 流 雨 水	
①	和 田 1 号 幹 線

銚子都市計画下水道の変更(銚子市決定)

銚子市第1号公共下水道新旧対照図
(雨水)

縮尺1/15,000 全1葉のうち1号