





案内図 S Non

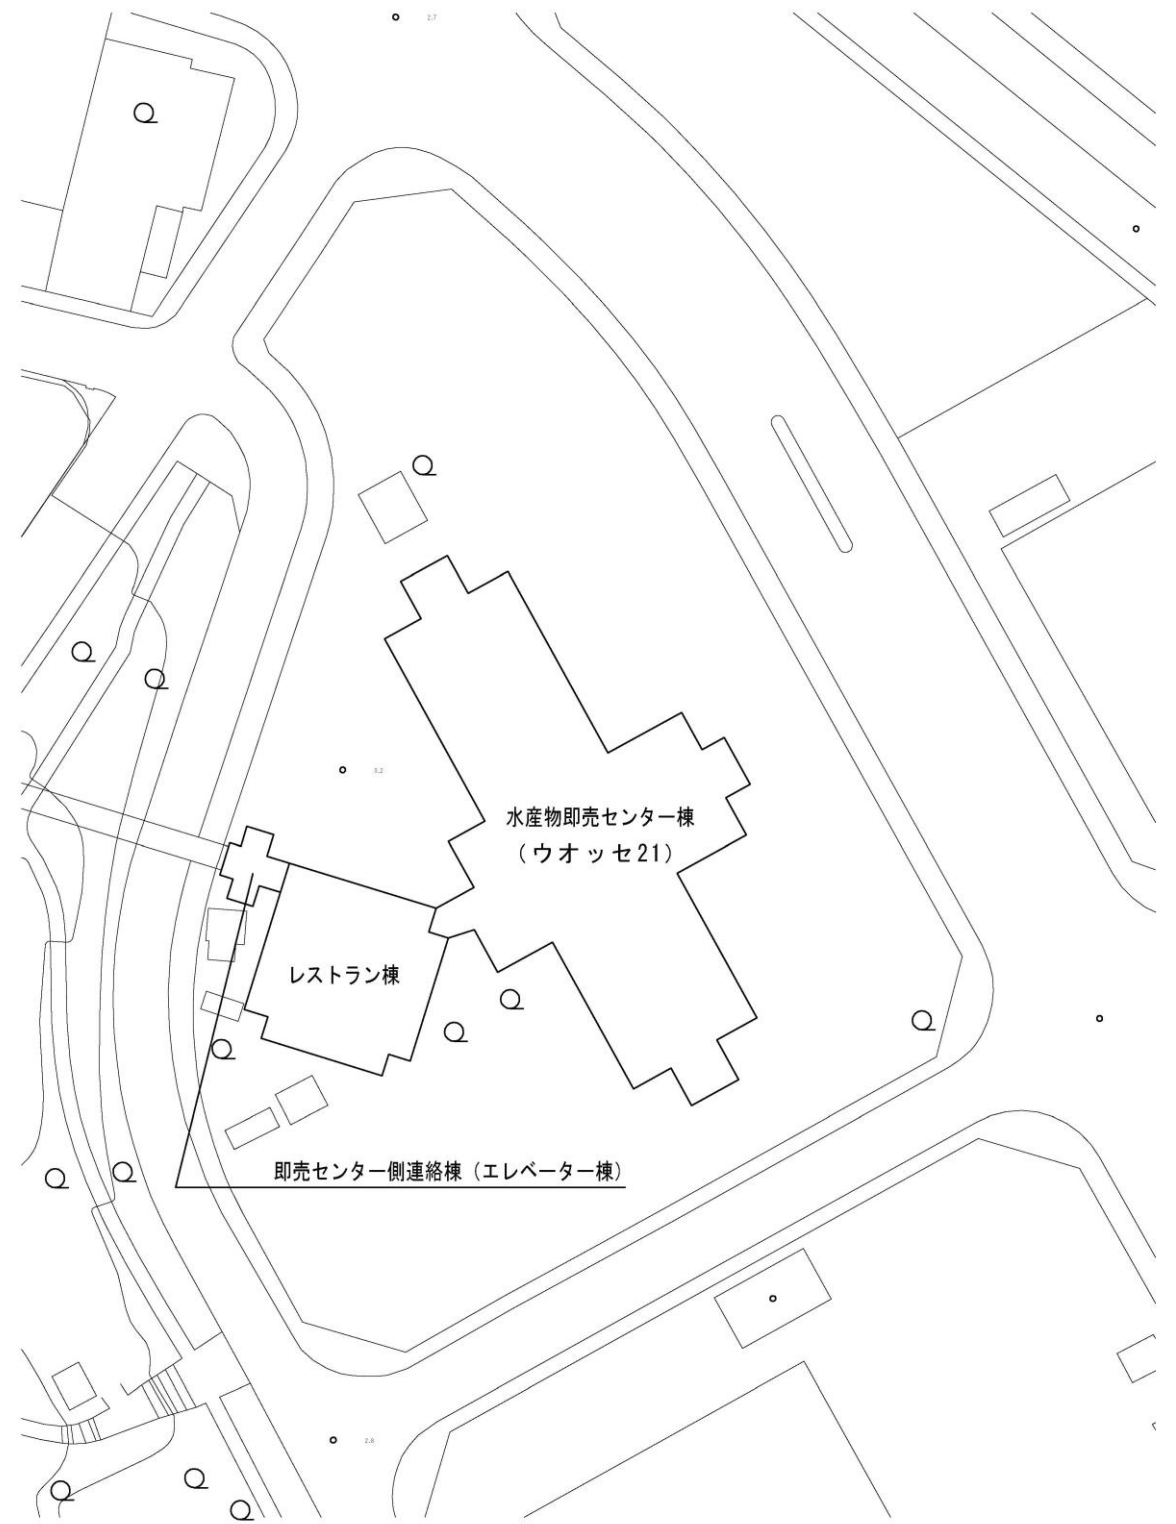

配置図 S Non




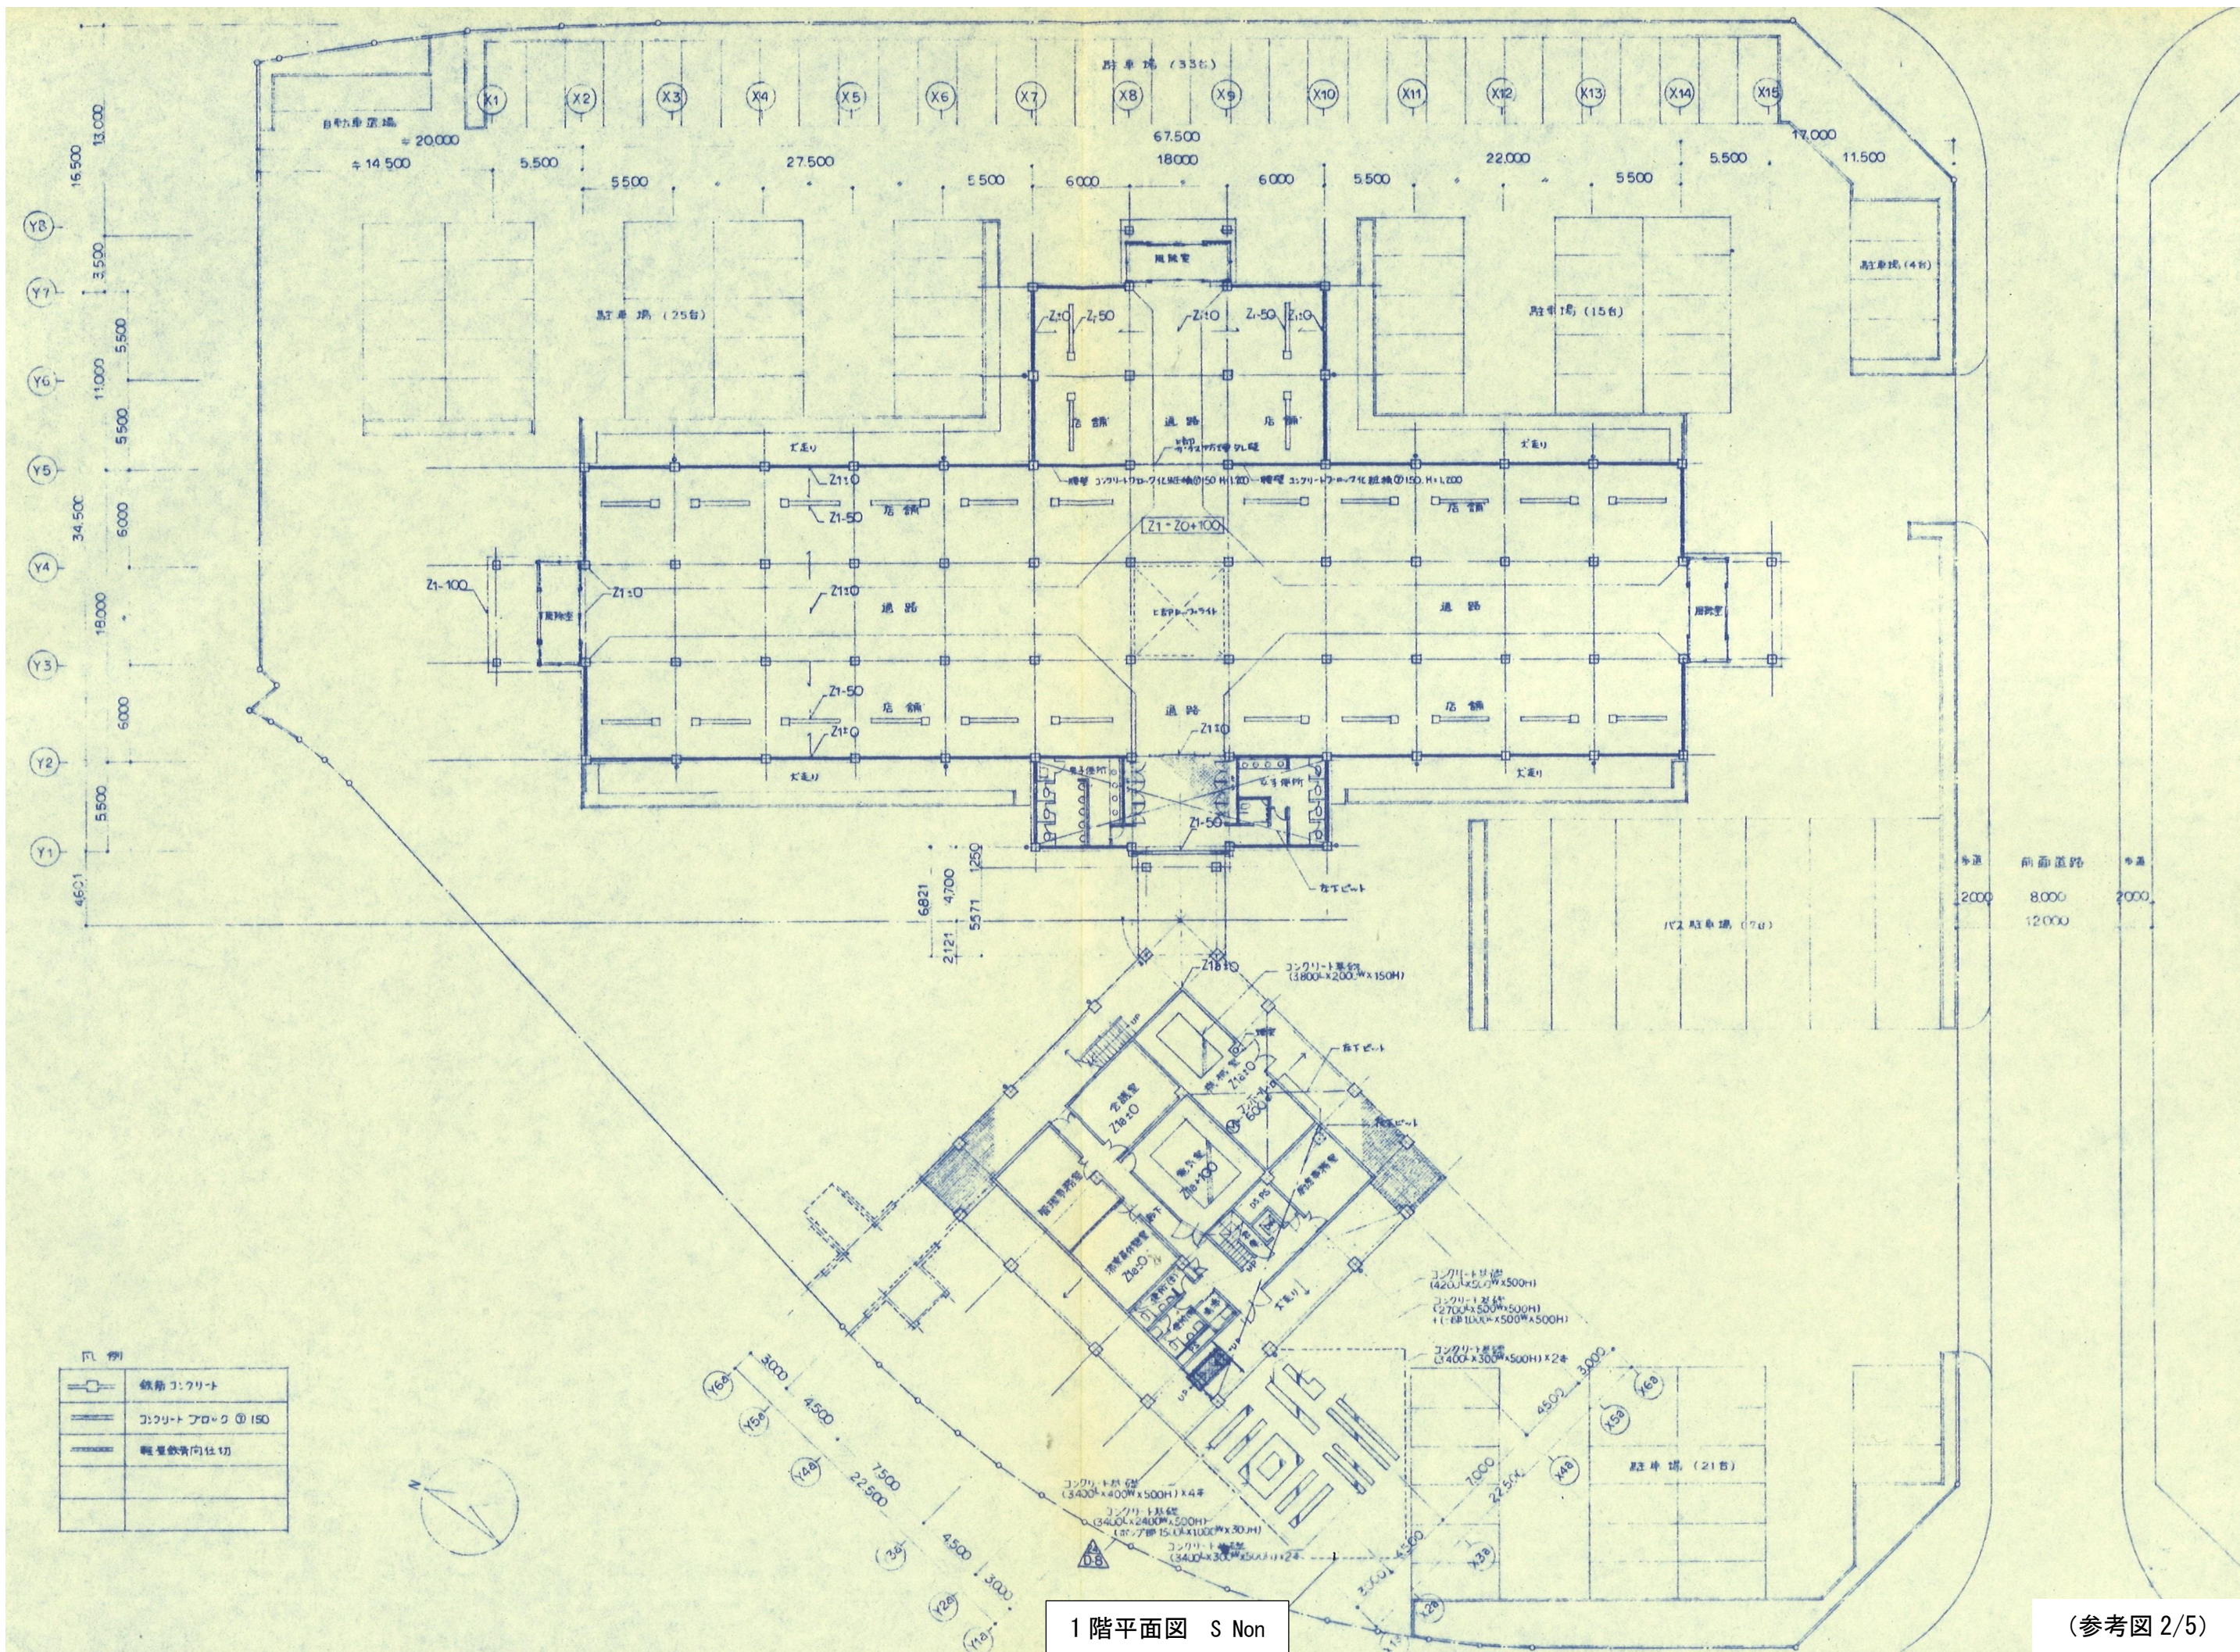

1階平面図 S Non

(参考図 2/5)







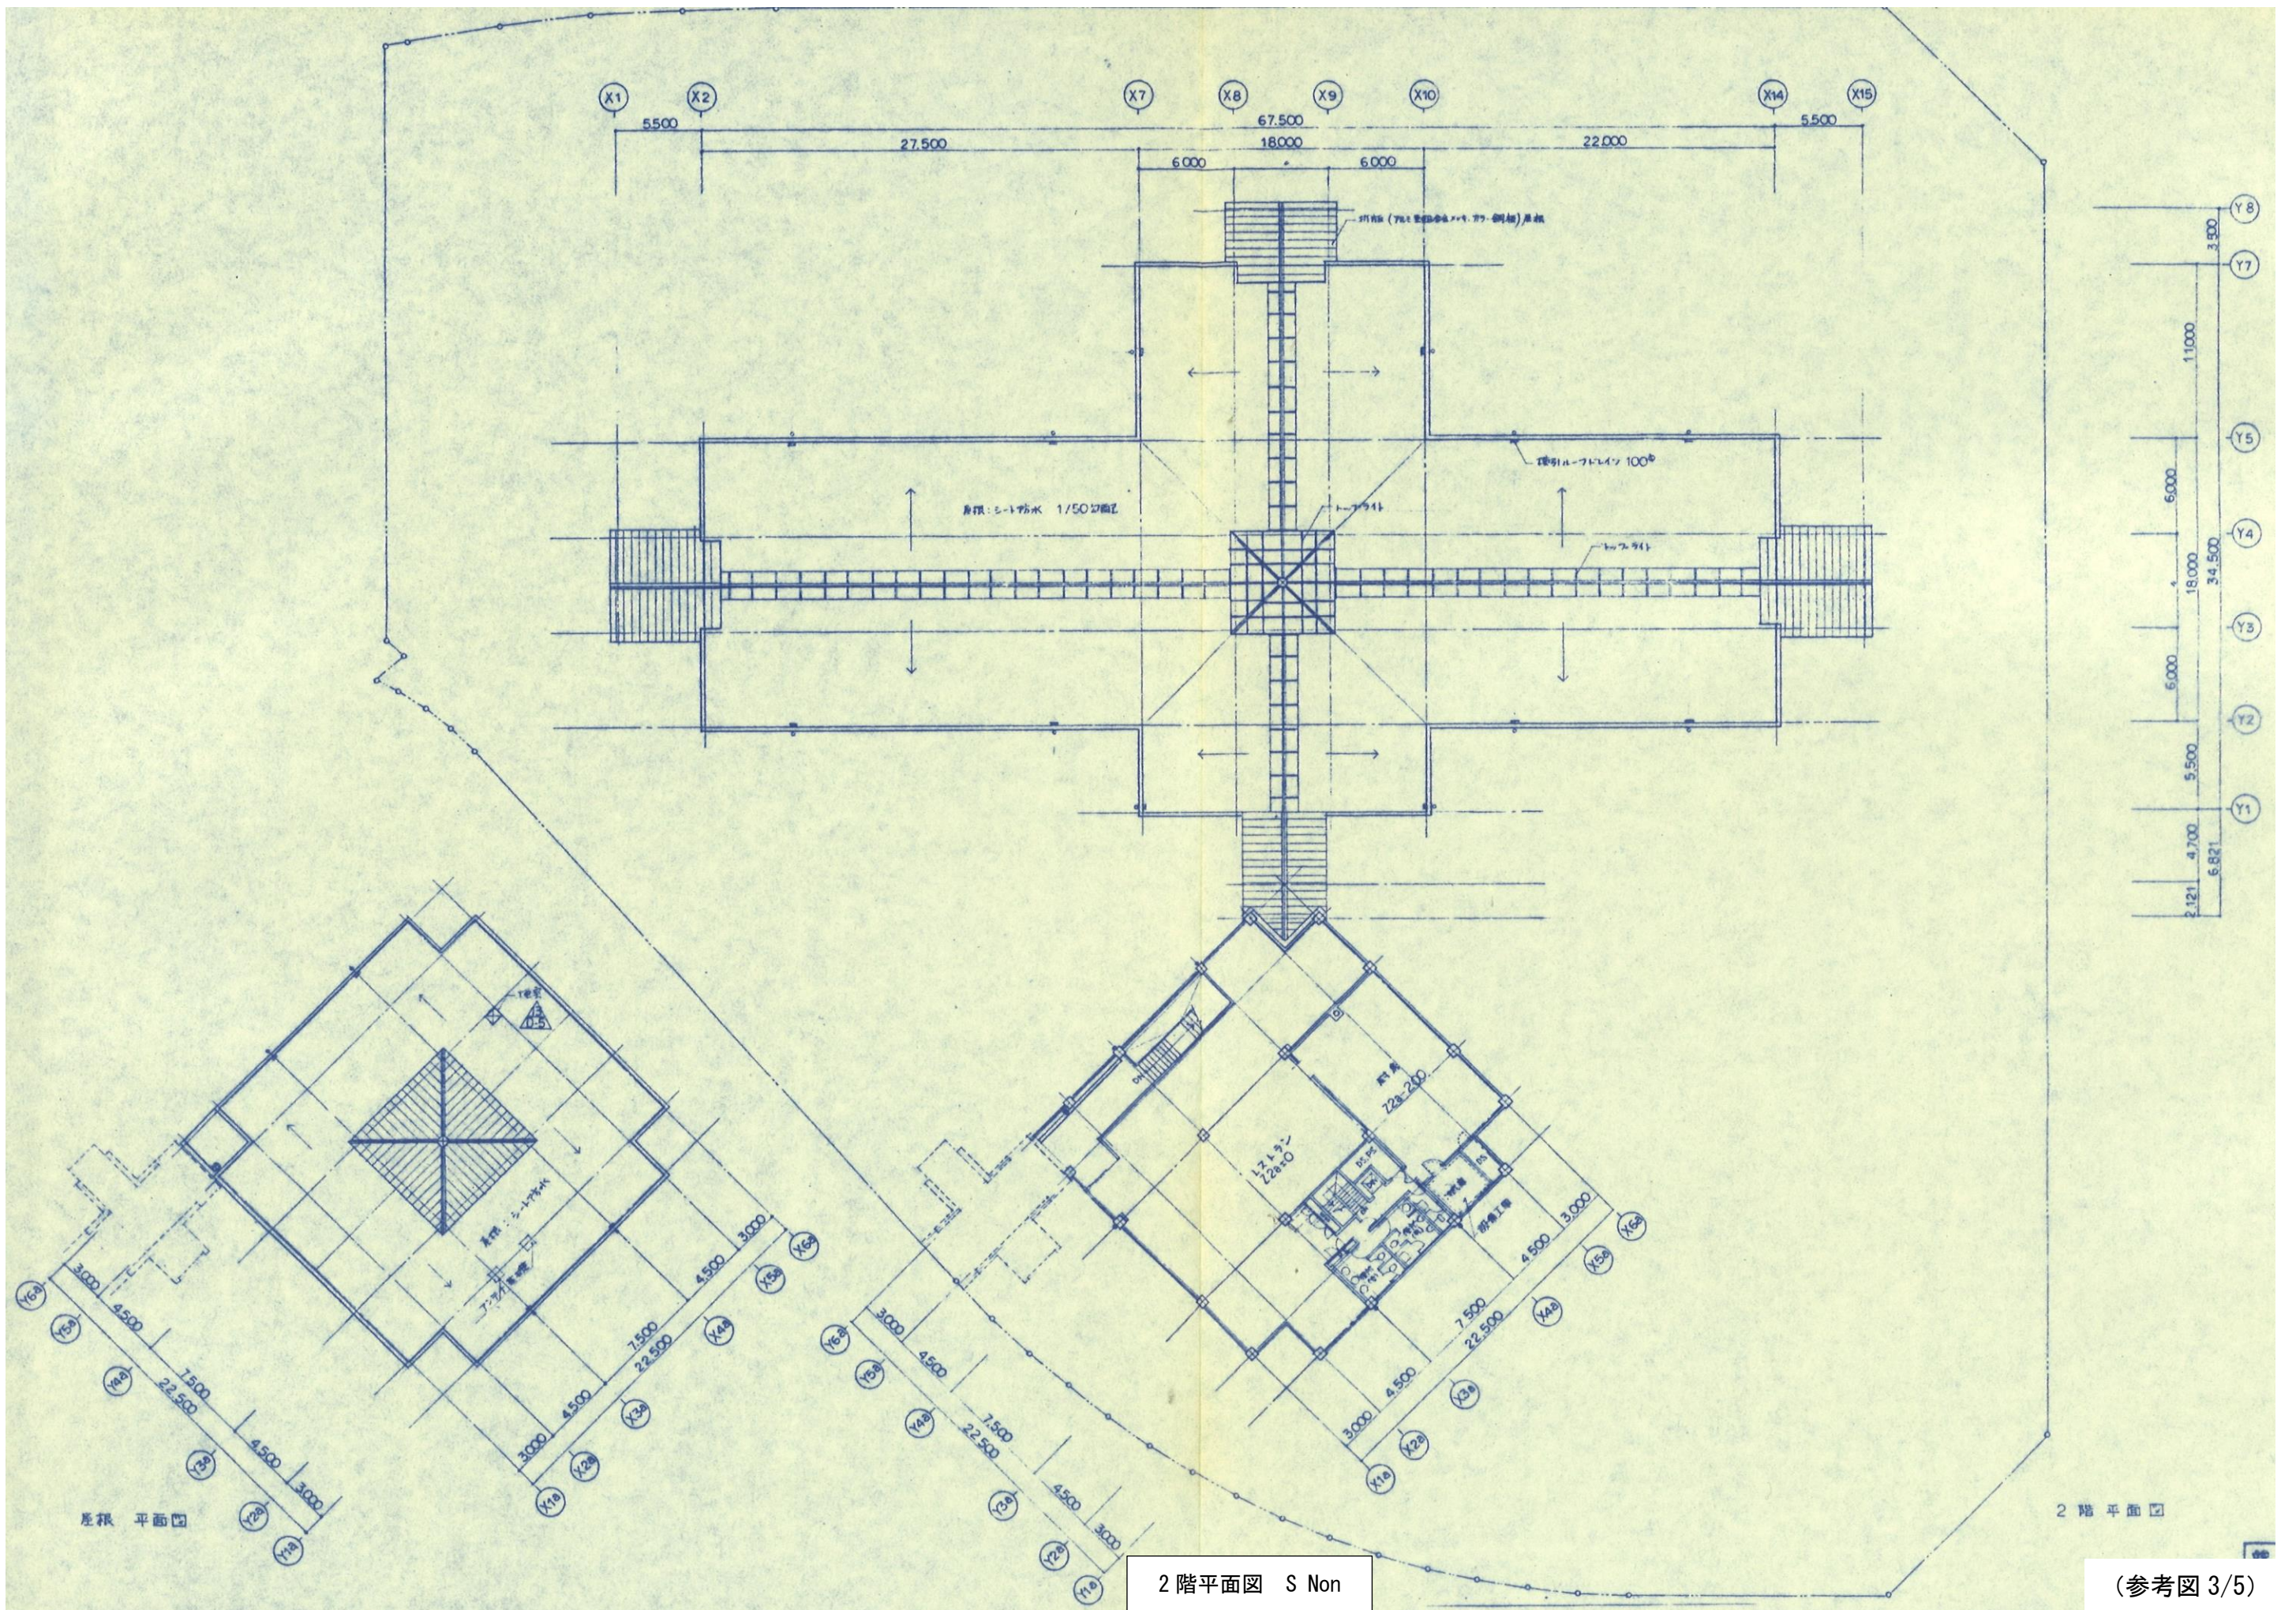


2階平面図 S Non

(参考図 3/5)



符号	仕上
(A)	コンクリート打放し 既付タイル
(B)	コンクリートフロー仕上げ 既付タイル
(C)	アルミ樹脂合板スリット・カラー鋼板のOB
(D)	レースライト
(E)	ステンレス手摺
(F)	ステンレス扉
(G)	アルミサッシ

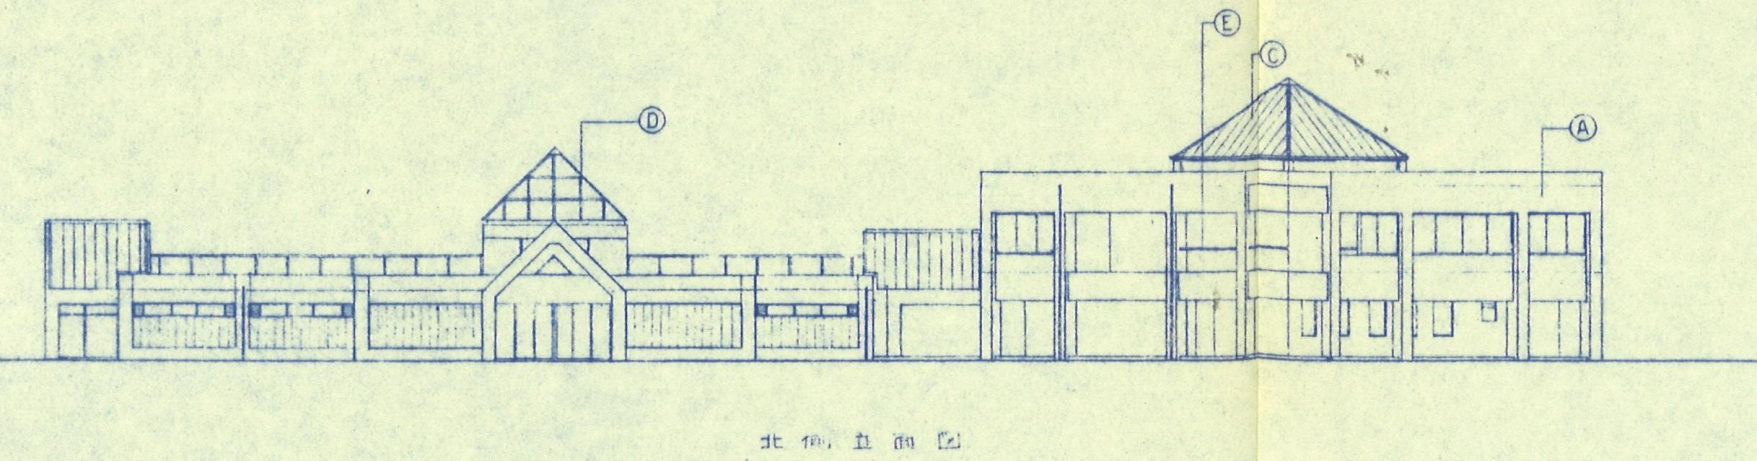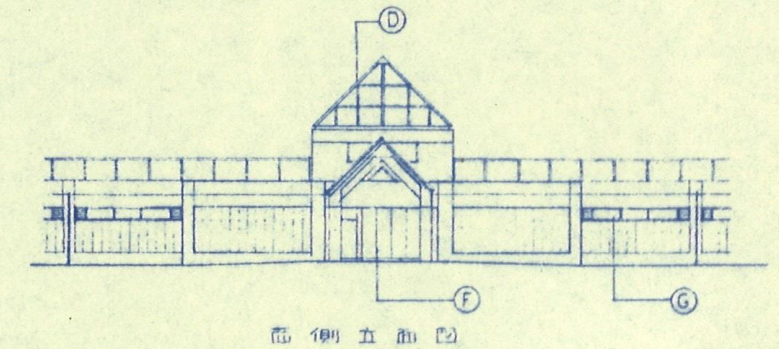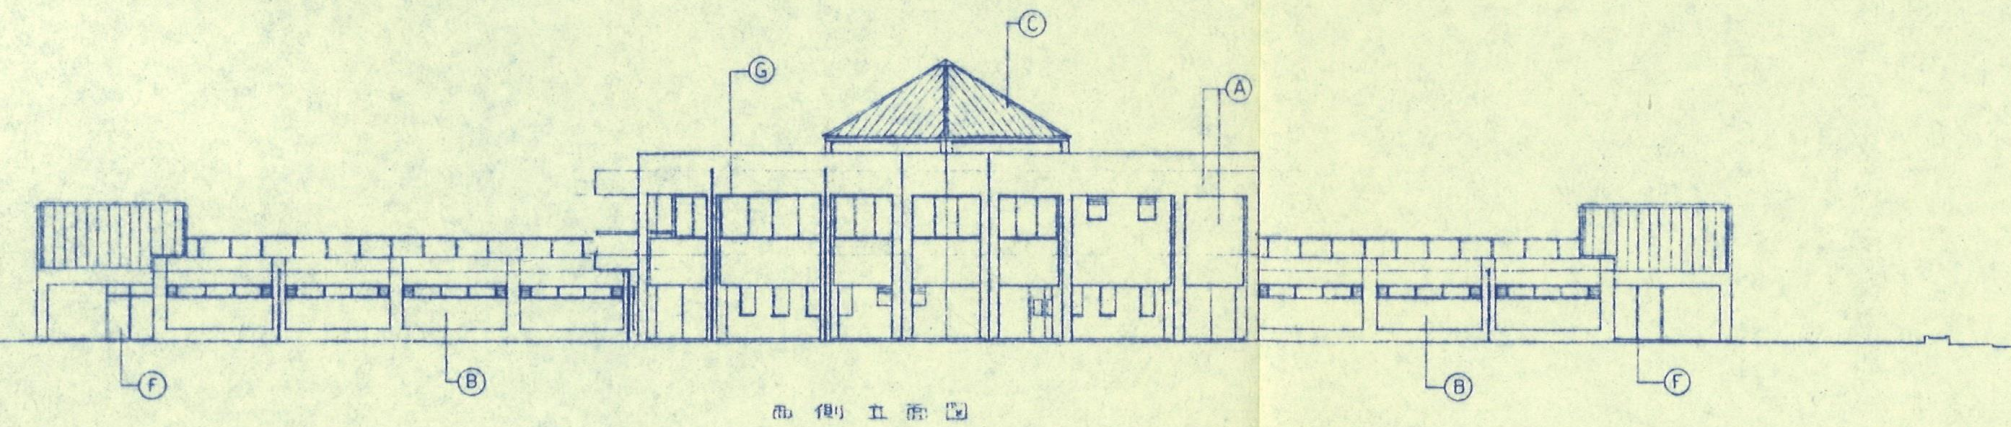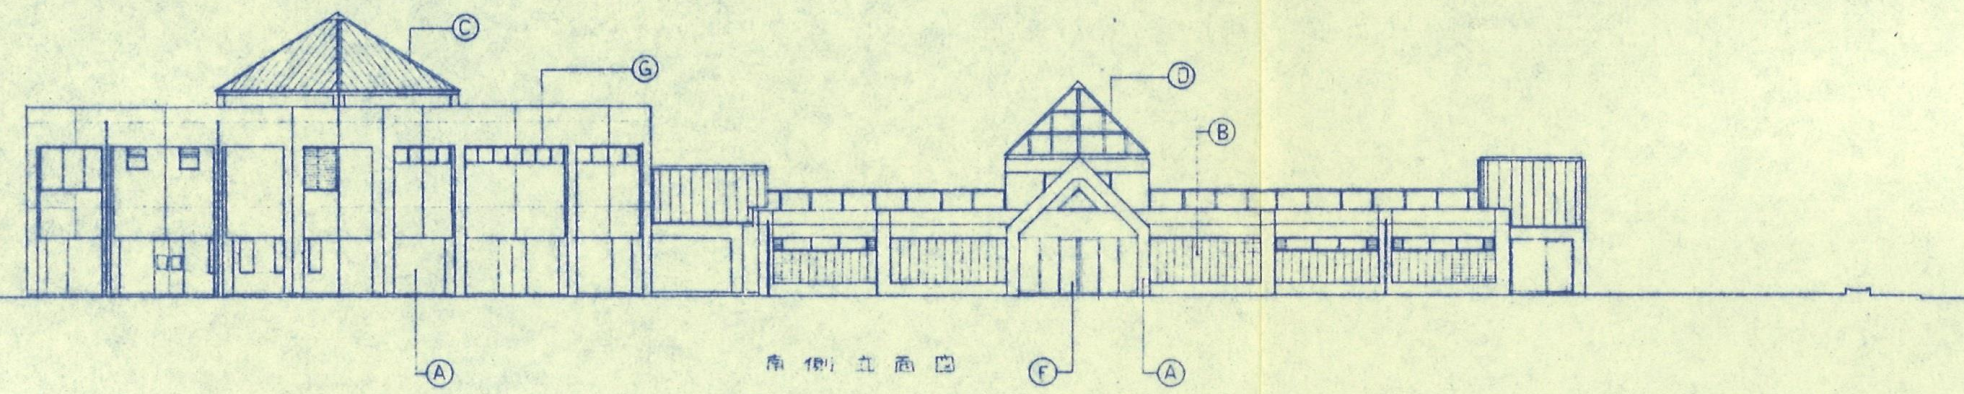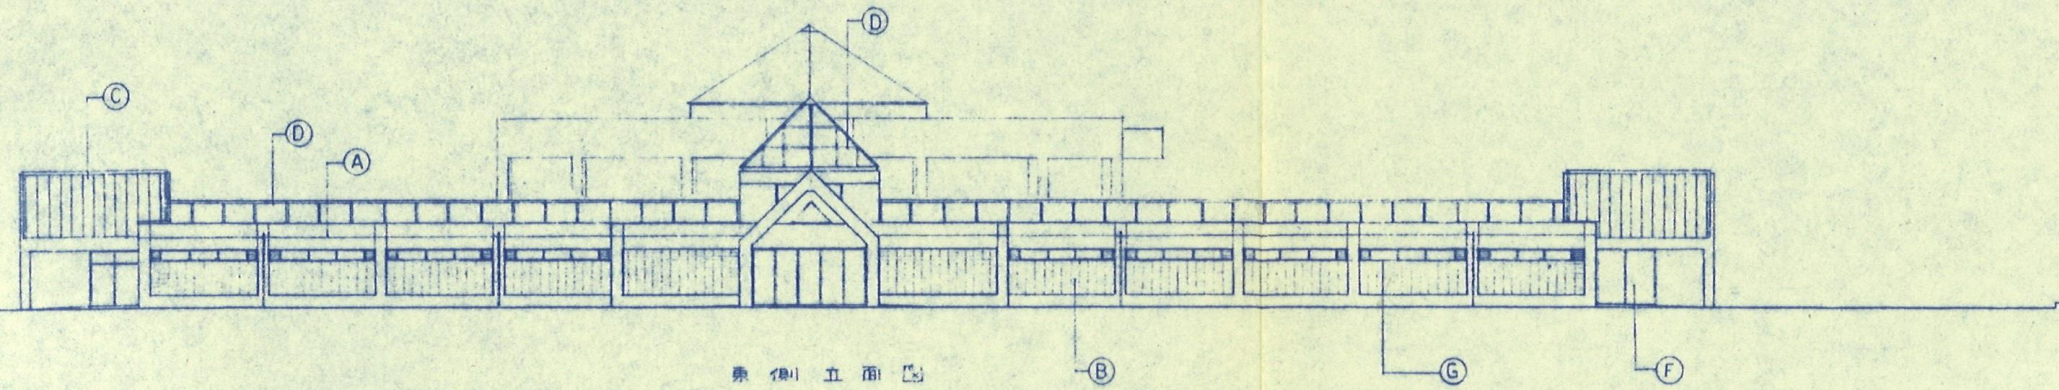

立面図 S Non



