


土砂災害警戒区域等の指定の告示に係る図書(様式1)



(1/200,000)

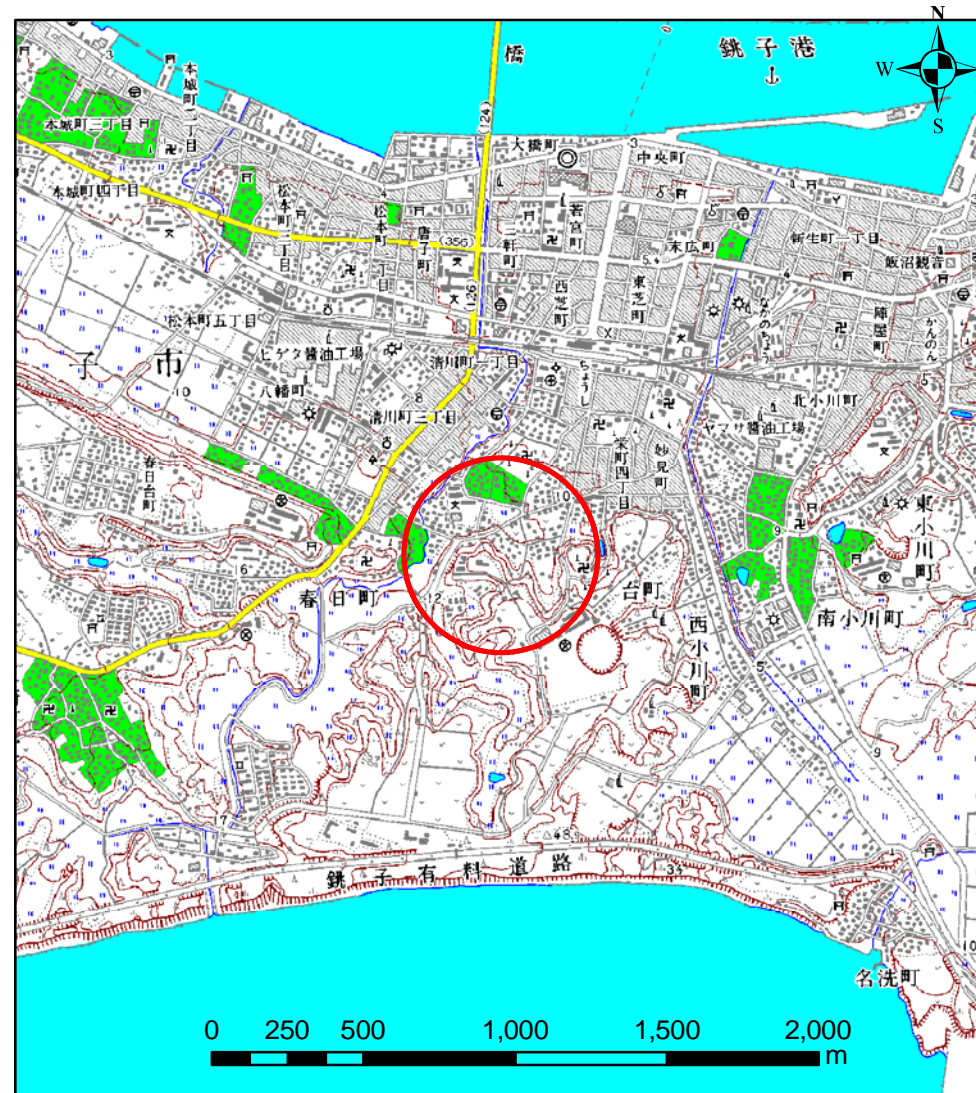

(1/25,000)

様式-1(急)

土砂災害警戒区域・土砂災害特別警戒区域
位置図

自然現象の種類

箇所番号

箇所名

所在地



急傾斜地の崩壊

I-0630

春日町4

銚子市春日町


土砂災害警戒区域等の指定の告示に係る図書(様式2)

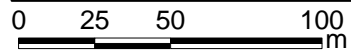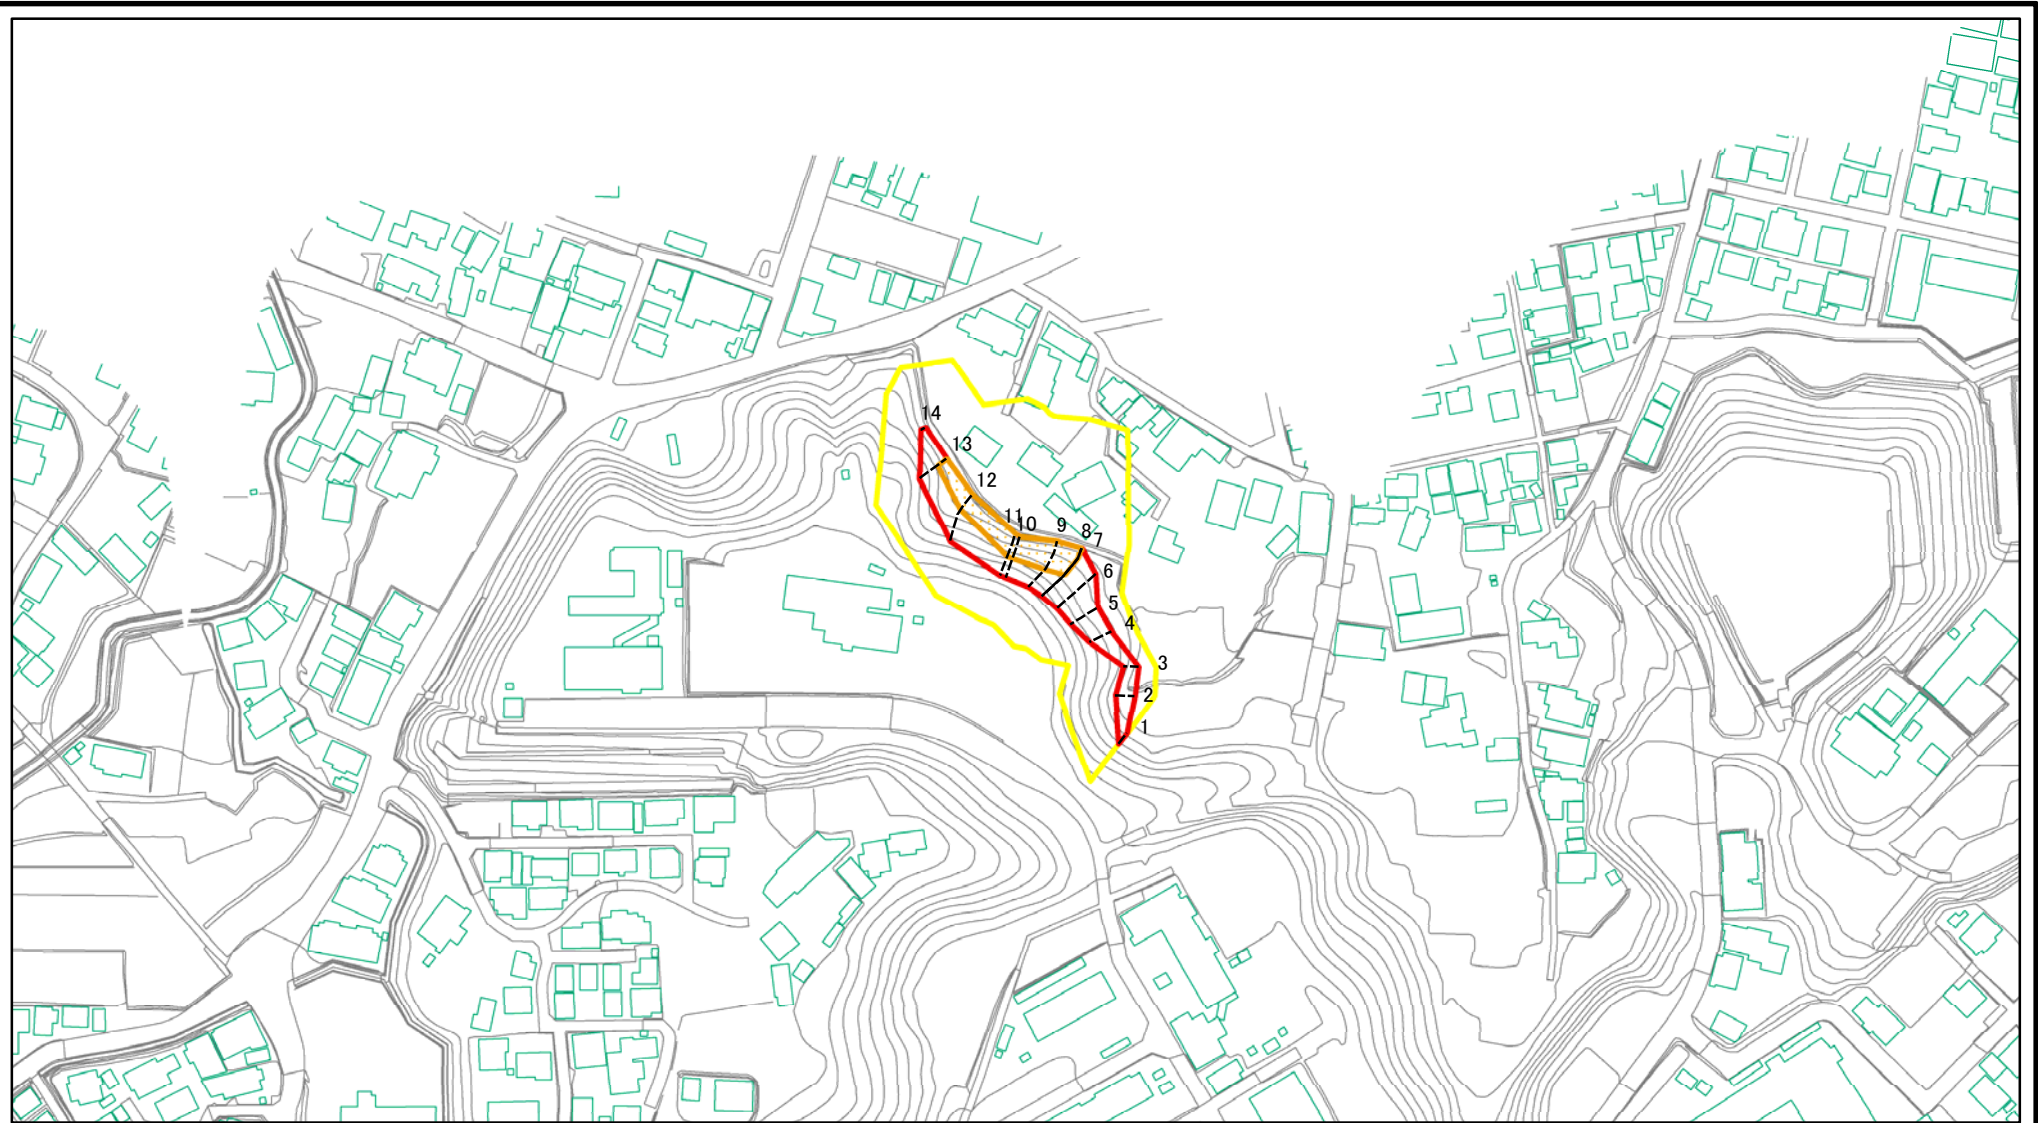

図中の数字は横断測線番号を示す

| | | | | | | | |
|--|-------------------------|--|--------------------|---------|--|------|-----------|
| 様式-2(急) 土砂災害警戒区域・土砂災害特別警戒区域 区域図(その1) | 土砂災害防止法施行令第二条の基準に該当する区域 | | N 縮尺 1:2,500 | 自然現象の種類 | 急傾斜地の崩壊 | 箇所番号 | I-0630 |
| | 土砂災害防止法施行令第三条の基準に該当する区域 | | | 告示番号 | 土砂災害警戒区域 千葉県告示第269号 土砂災害特別警戒区域 千葉県告示第271号 | 箇所名 | 春日町4 |
| | それ以外の区域 | | | 告示年月日 | 平成31年4月26日 | 所在地 | 千葉県銚子市春日町 |


土砂災害警戒区域等の指定の告示に係る図書(様式2) 参考図

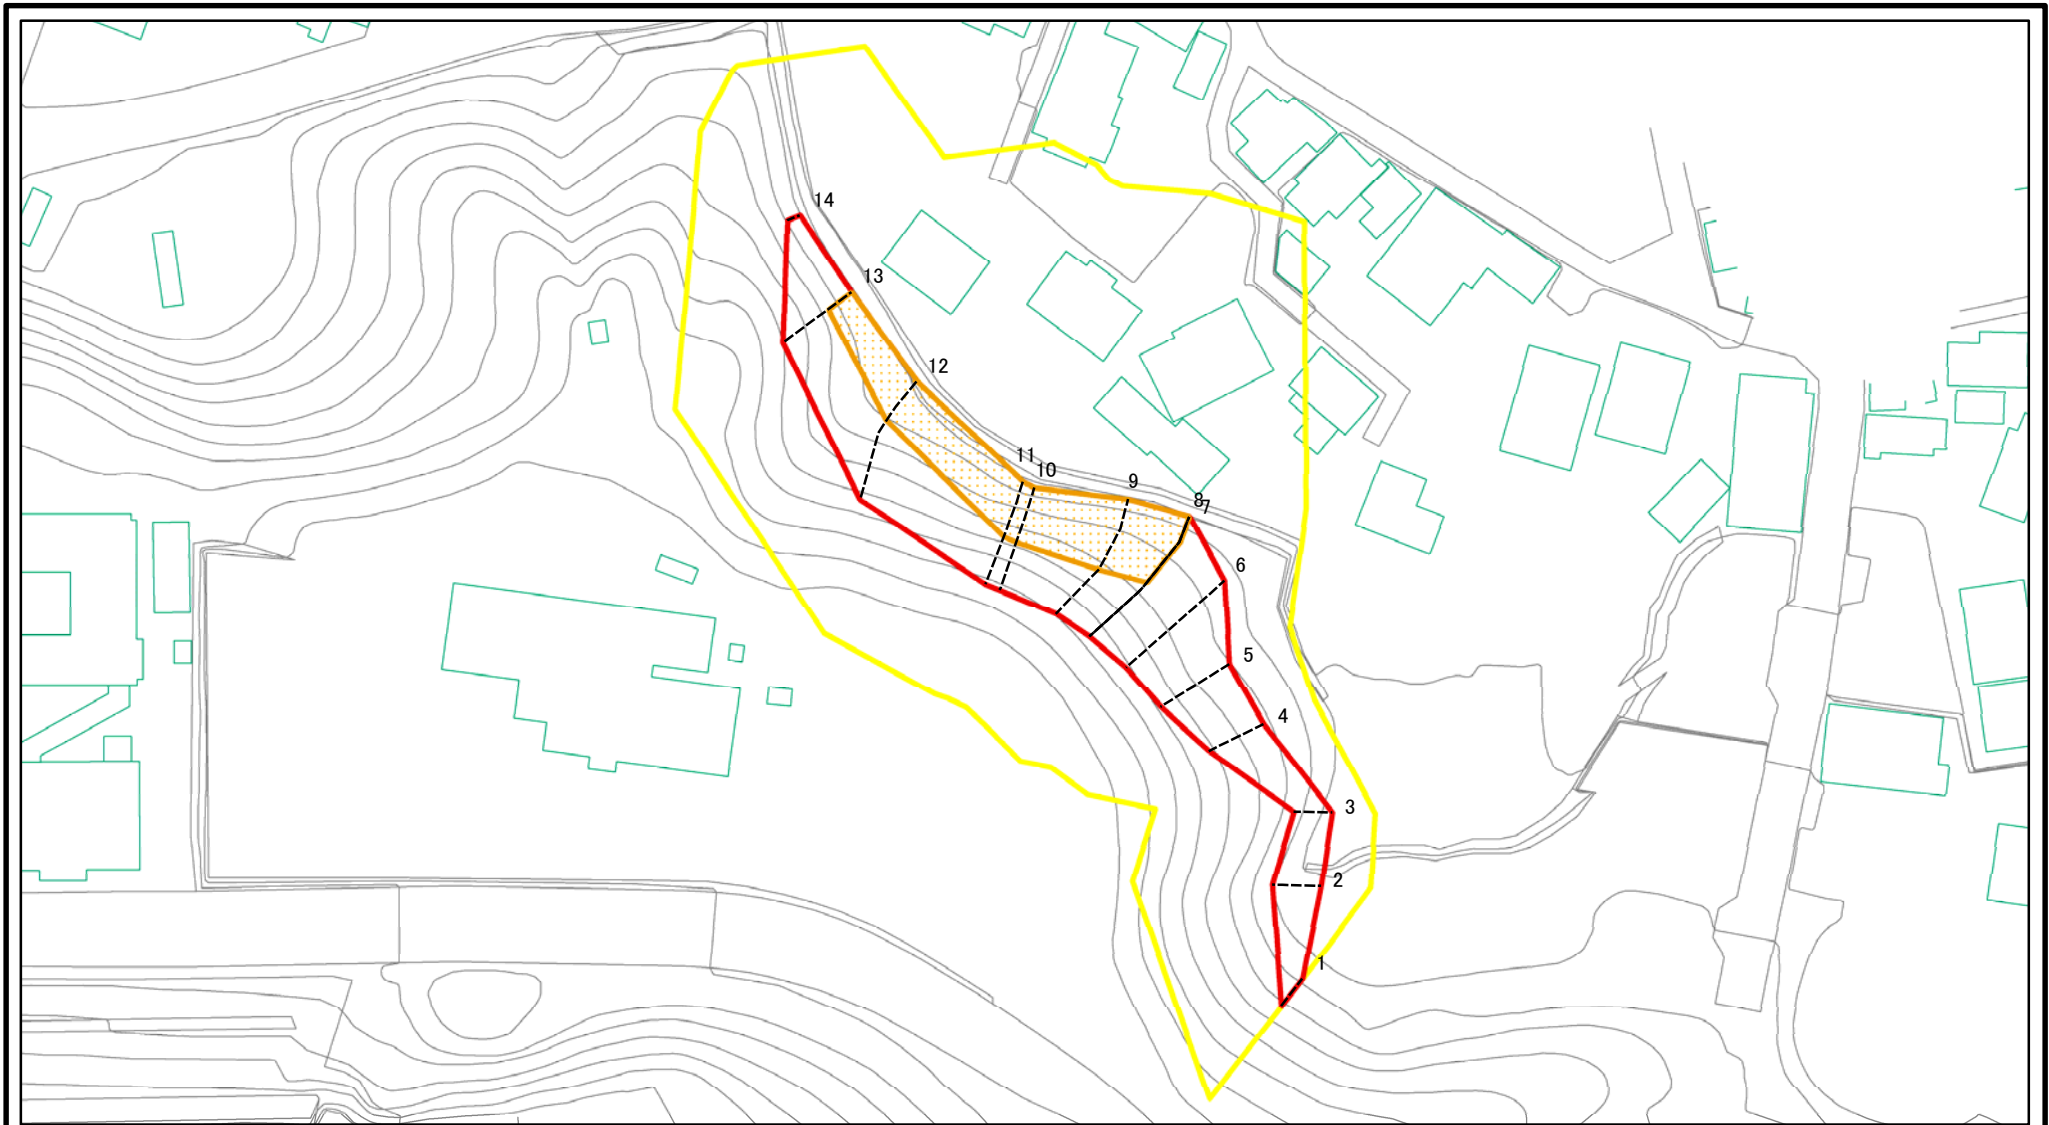

図中の数字は横断測線番号を示す

| | | | | | | | |
|--|-------------------------|--|--------------------|---------|--|------|-----------|
| 様式-2(急) 土砂災害警戒区域・土砂災害特別警戒区域 区域図(その1) | 土砂災害防止法施行令第二条の基準に該当する区域 | | N 縮尺 1:1,000 | 自然現象の種類 | 急傾斜地の崩壊 | 箇所番号 | I-0630 |
| | 土砂災害防止法施行令第三条の基準に該当する区域 | | | 告示番号 | 土砂災害警戒区域 千葉県告示第269号 土砂災害特別警戒区域 千葉県告示第271号 | 箇所名 | 春日町4 |
| | それ以外の区域 | | | 告示年月日 | 平成31年4月26日 | 所在地 | 千葉県銚子市春日町 |


土砂災害警戒区域等の指定の告示に係る図書(様式2-1)

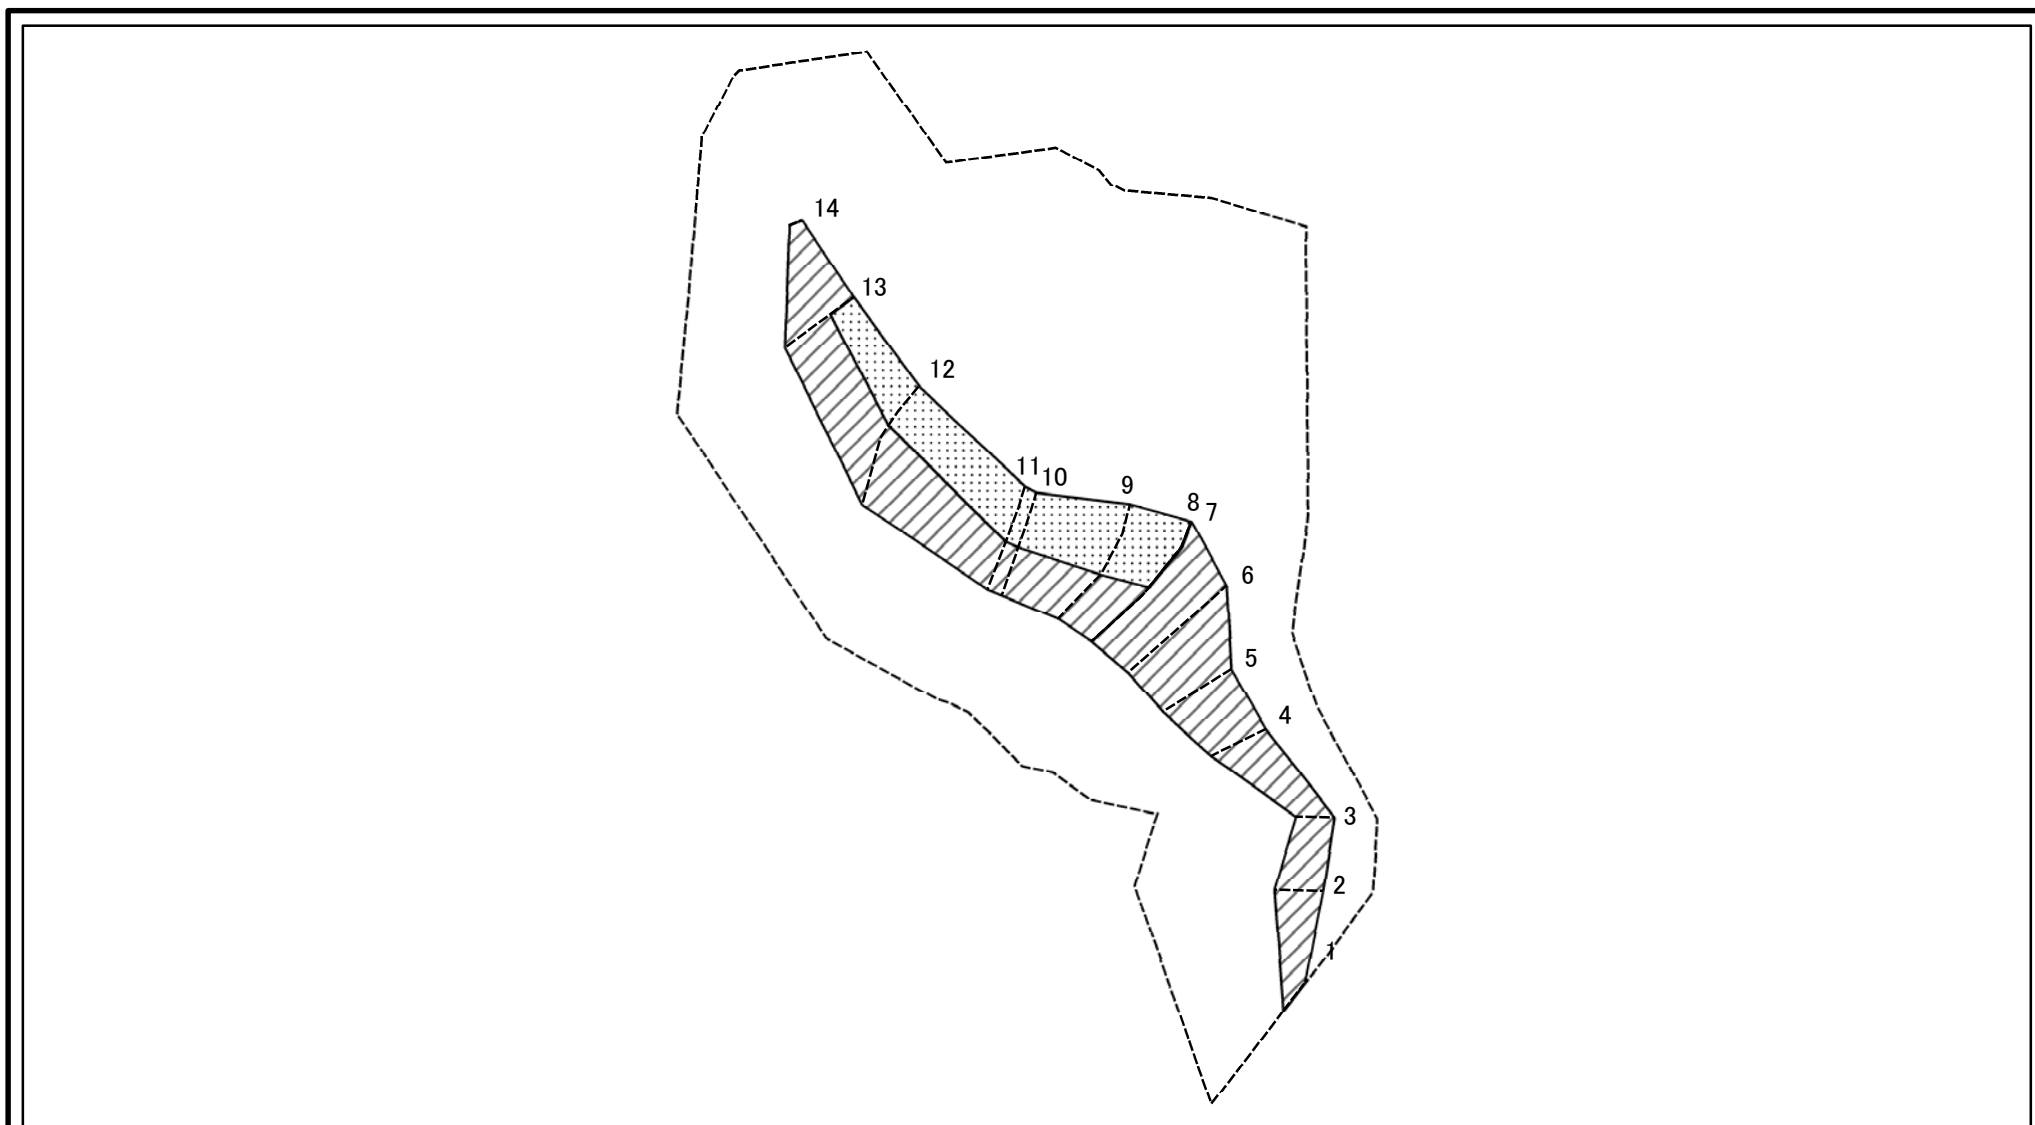

図中の数字は横断測線番号を示す

| | | | | | | | |
|---|-------------------------|---|--------------------|---------|--|------|-----------|
| 様式-2-1(急) 土砂災害特別警戒区域の区域区分図 (急傾斜地の崩壊に伴う土石等の移動により 建築物の地上部に作用すると想定される力) | 土砂災害防止法施行令第二条の基準に該当する区域 | | N 縮尺 1:1,000 | 自然現象の種類 | 急傾斜地の崩壊 | 箇所番号 | I-0630 |
| | 土砂災害防止法施行令第三条の基準に該当する区域 | 土石等の(移動)高さが1m以下の場合、土石等の移動による力が100kN/mを超える区域 | | 告示番号 | 土砂災害警戒区域 千葉県告示第269号 土砂災害特別警戒区域 千葉県告示第271号 | 箇所名 | 春日町4 |
| | | それ以外の区域 | | 告示年月日 | 平成31年4月26日 | 所在地 | 千葉県銚子市春日町 |

土砂災害警戒区域等の指定の告示に係る図書(様式2-2)

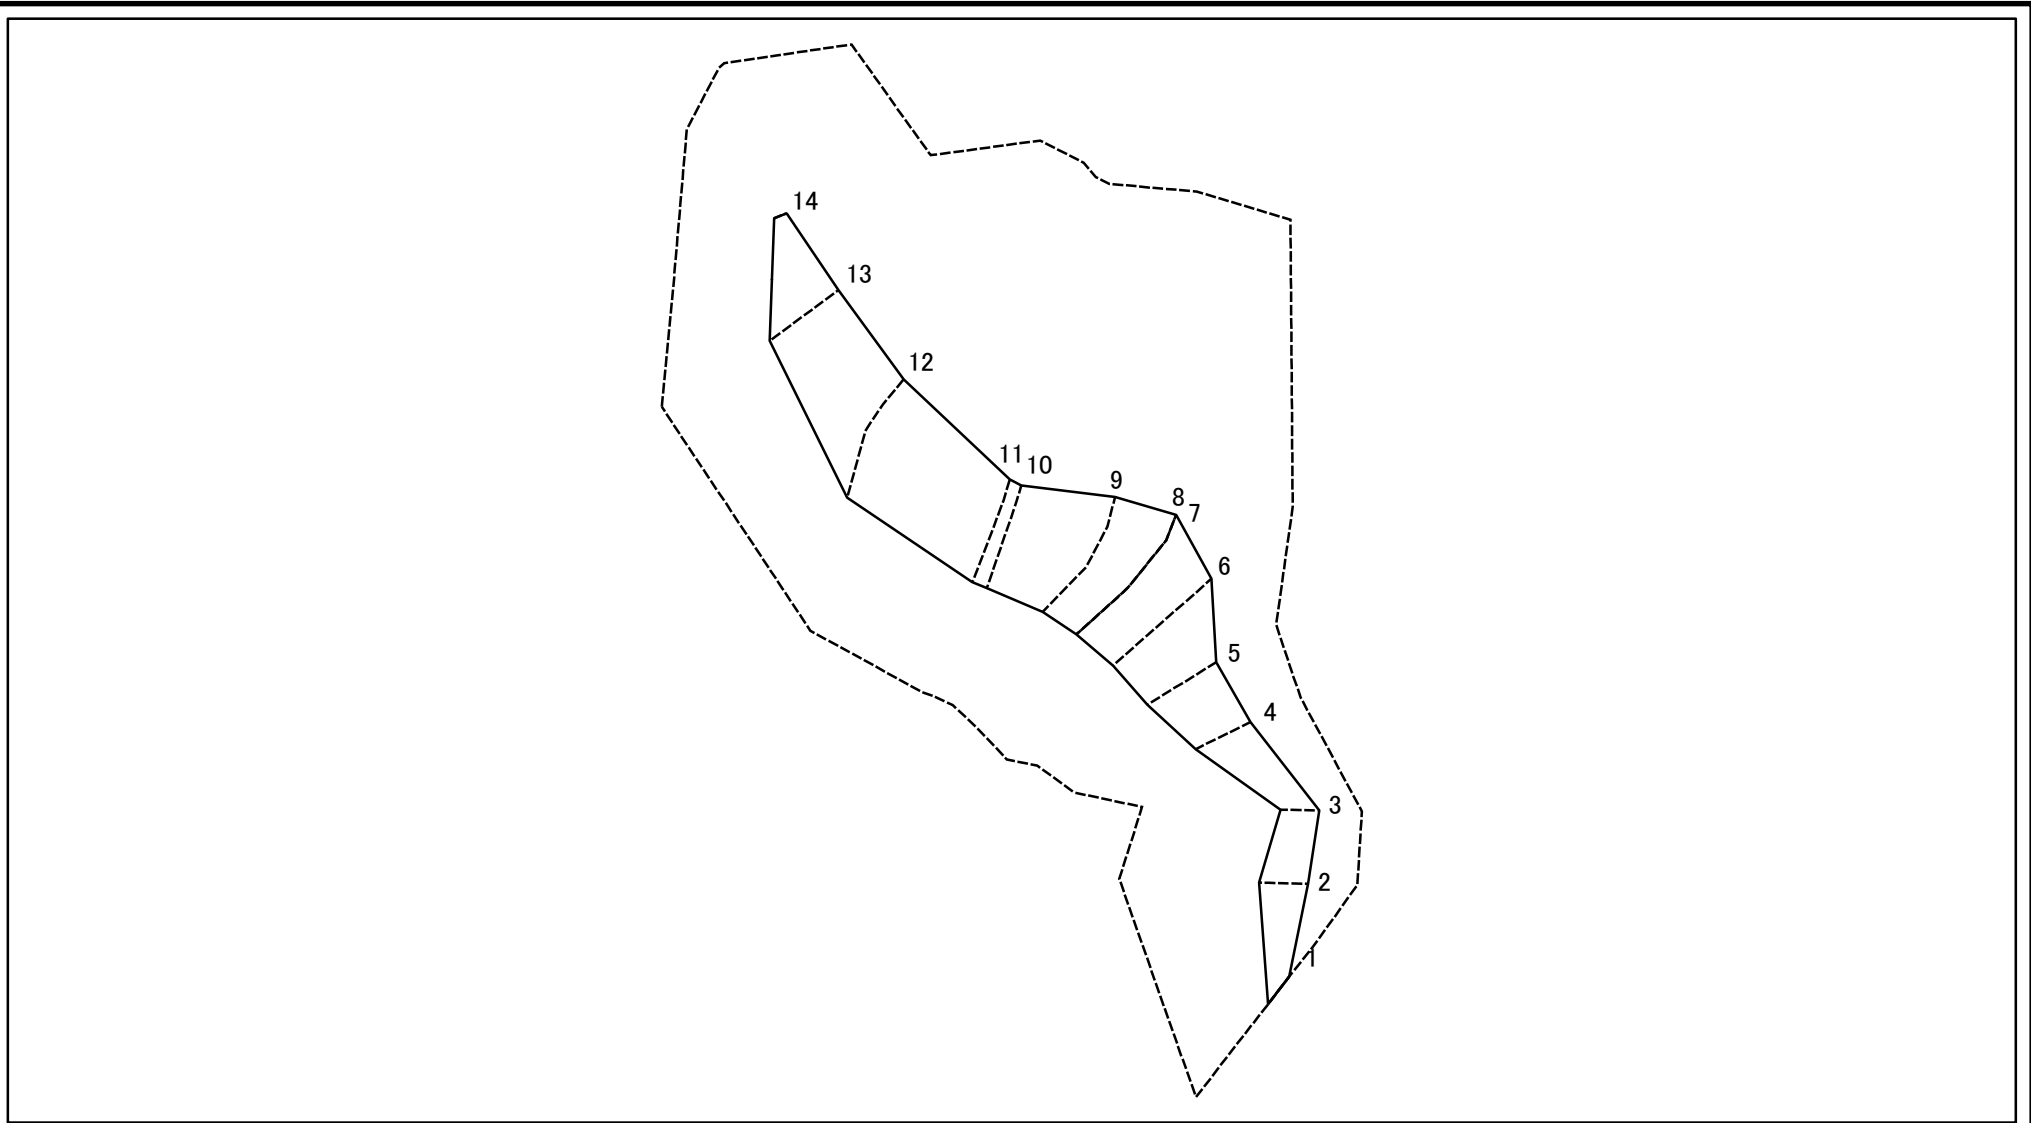

図中の数字は横断測線番号を示す

様式-2-2(急)
土砂災害特別警戒区域の区域区分図
(急傾斜地の崩壊に伴う土石等の堆積により
建築物の地上部に作用すると想定される力)

| | |
|-------------------------|--|
| 土砂災害防止法施行令第二条の基準に該当する区域 | |
| 土砂災害防止法施行令第三条の基準に該当する区域 | |
| それ以外の区域 | |

N ↑

縮尺
1:1,000

| | | | |
|---------|--|------|-----------|
| 自然現象の種類 | 急傾斜地の崩壊 | 箇所番号 | I-0630 |
| 告示番号 | 土砂災害警戒区域 千葉県告示第269号 土砂災害特別警戒区域 千葉県告示第271号 | 箇所名 | 春日町4 |
| 告示年月日 | 平成31年4月26日 | 所在地 | 千葉県銚子市春日町 |

