

銚子都市計画ごみ焼却場（一般廃棄物処理施設）の変更（銚子市決定）

都市計画ごみ焼却場（一般廃棄物処理施設）中第1号銚子市南部じん芥処理場を廃止する。

理由

銚子市が処理する一般廃棄物処理事務のうち、ごみの焼却と粗大ごみの処理に関する事業を廃止したため、南部じん芥処理場を廃止する都市計画変更を行うものであります。

新旧対照表

新

名 称		位 置	面 積	備 考
番号	ごみ焼却場名			
1	東総地区広域市町村圏事務組合 東総地区広域ごみ処理施設	銚子市 野尻町地内	約 48,000 m ²	

旧

名 称		位 置	面 積	備 考
番号	ごみ焼却場名			
1	銚子市 南部じん芥処理場	銚子市 西小川町地内	約 1.5ha	80 トン/日
2	東総地区広域市町村圏事務組合 東総地区広域ごみ処理施設	銚子市 野尻町地内	約 48,000 m ²	

理 由 書

現在、銚子市で都市計画決定しているごみ焼却場は、「南部じん芥処理場」で、昭和43年10月に都市計画を決定し、昭和45年4月からごみ焼却炉（80トン/日）による焼却処理を開始しました。

昭和61年10月には、ごみ処理量の増加に伴って焼却対象のごみを安定処理するため、既存のごみ焼却炉を稼働終了とし、新たなごみ焼却炉を整備して処理能力を165トン/日（82.5トン/24h*2基）としました。その後、昭和63年5月には粗大ごみ処理施設（30トン/5h）を整備しました。

令和3年4月からのごみ処理について、平成30年3月9日に都市計画決定された銚子市・旭市・匝瑳市で構成する東総地区広域市町村圏事務組合により、銚子市野尻町に設置した新たな広域ごみ処理施設（東総地区クリーンセンター）が稼働を開始しています。

今後は、「南部じん芥処理場」を解体し、跡地については、令和3年度に策定予定の災害廃棄物処理計画にて、災害廃棄物の仮置場の1つとして活用を検討しています。

これに伴い、銚子市が処理する一般廃棄物処理事務のうち、ごみの焼却と粗大ごみの処理に関連する事業を廃止したため、都市計画変更を行うものであります。

総括図(銚子市)




銚子市
南部じん芥処理場

凡例

	廃止区域
--	------

銚子都市計画図

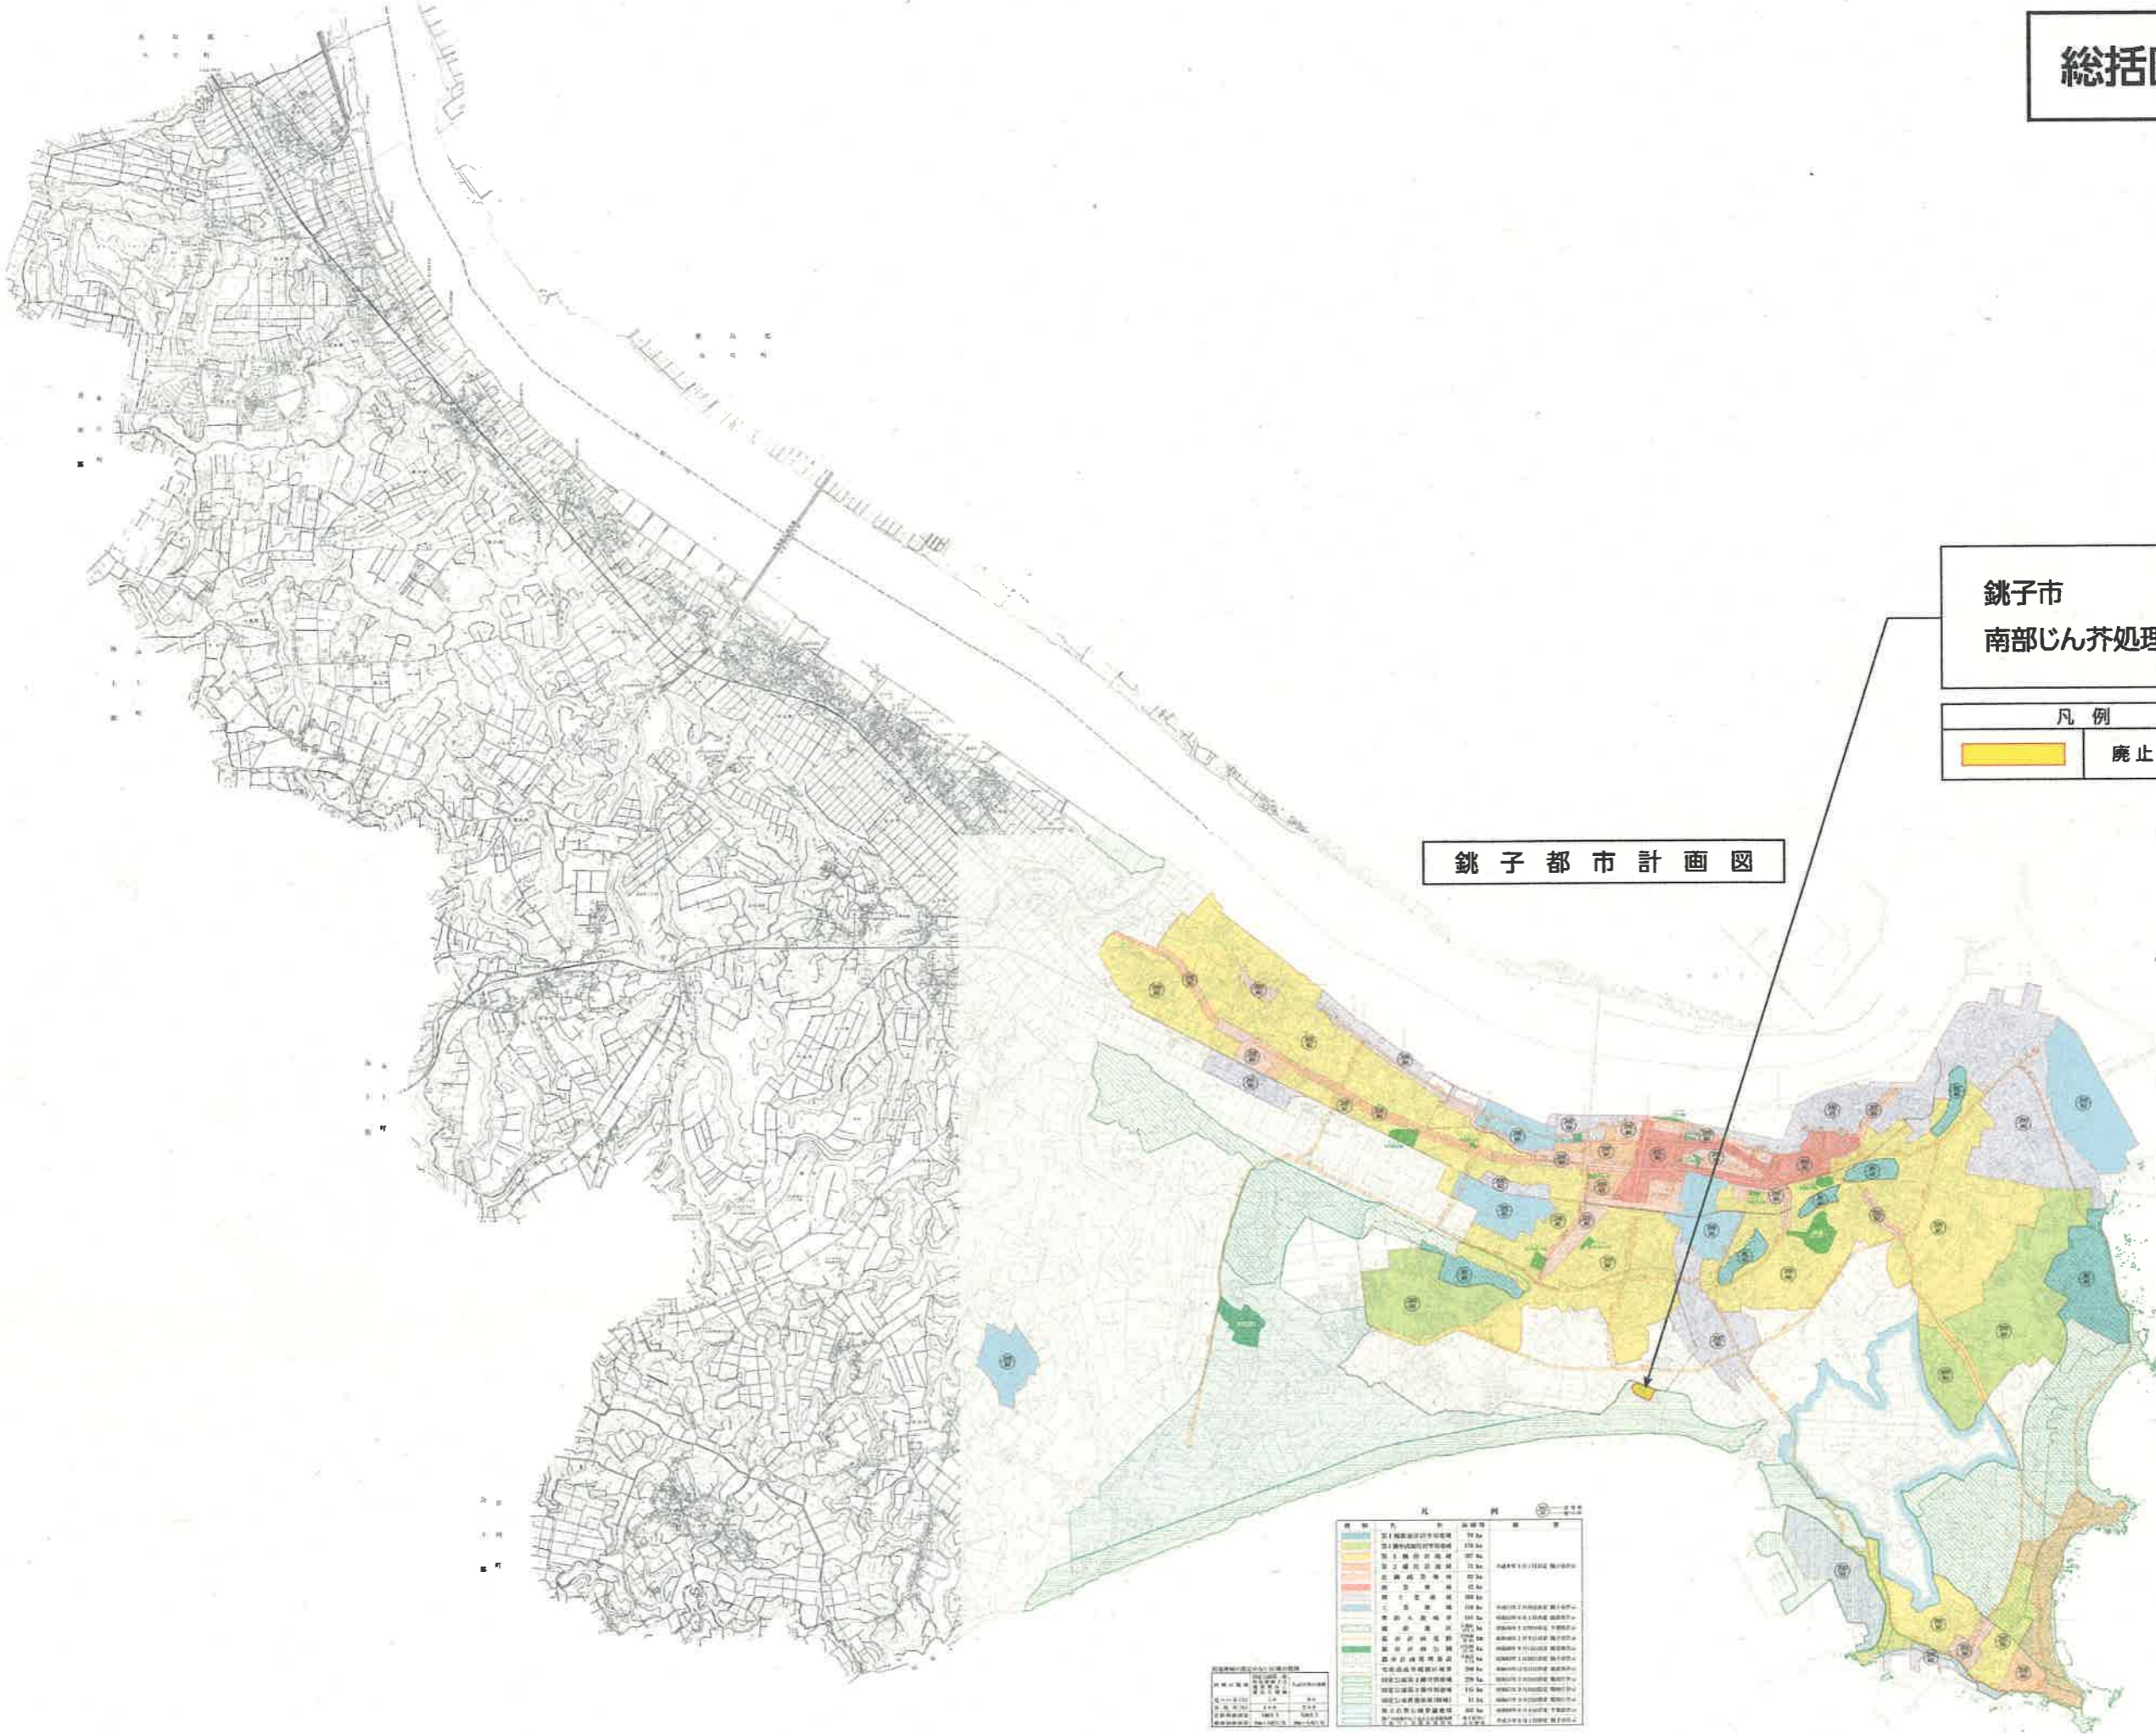

凡例

色	名称	備考
黄	第一種市街地地区	100 ㎡
黄	第二種市街地地区	100 ㎡
黄	第三種市街地地区	100 ㎡
黄	第四種市街地地区	100 ㎡
黄	第五種市街地地区	100 ㎡
黄	第六種市街地地区	100 ㎡
黄	第七種市街地地区	100 ㎡
黄	第八種市街地地区	100 ㎡
黄	第九種市街地地区	100 ㎡
黄	第十種市街地地区	100 ㎡
黄	第十一種市街地地区	100 ㎡
黄	第十二種市街地地区	100 ㎡
黄	第十三種市街地地区	100 ㎡
黄	第十四種市街地地区	100 ㎡
黄	第十五種市街地地区	100 ㎡
黄	第十六種市街地地区	100 ㎡
黄	第十七種市街地地区	100 ㎡
黄	第十八種市街地地区	100 ㎡
黄	第十九種市街地地区	100 ㎡
黄	第二十種市街地地区	100 ㎡
黄	第二十一種市街地地区	100 ㎡
黄	第二十二種市街地地区	100 ㎡
黄	第二十三種市街地地区	100 ㎡
黄	第二十四種市街地地区	100 ㎡
黄	第二十五種市街地地区	100 ㎡
黄	第二十六種市街地地区	100 ㎡
黄	第二十七種市街地地区	100 ㎡
黄	第二十八種市街地地区	100 ㎡
黄	第二十九種市街地地区	100 ㎡
黄	第三十種市街地地区	100 ㎡
黄	第三十一種市街地地区	100 ㎡
黄	第三十二種市街地地区	100 ㎡
黄	第三十三種市街地地区	100 ㎡
黄	第三十四種市街地地区	100 ㎡
黄	第三十五種市街地地区	100 ㎡
黄	第三十六種市街地地区	100 ㎡
黄	第三十七種市街地地区	100 ㎡
黄	第三十八種市街地地区	100 ㎡
黄	第三十九種市街地地区	100 ㎡
黄	第四十種市街地地区	100 ㎡
黄	第四十一種市街地地区	100 ㎡
黄	第四十二種市街地地区	100 ㎡
黄	第四十三種市街地地区	100 ㎡
黄	第四十四種市街地地区	100 ㎡
黄	第八十八種市街地地区	100 ㎡
黄	第八十九種市街地地区	100 ㎡
黄	第九十種市街地地区	100 ㎡
黄	第九十一種市街地地区	100 ㎡
黄	第九十二種市街地地区	100 ㎡
黄	第九十三種市街地地区	100 ㎡
黄	第九十四種市街地地区	100 ㎡
黄	第九十五種市街地地区	100 ㎡
黄	第九十六種市街地地区	100 ㎡
黄	第九十七種市街地地区	100 ㎡
黄	第九十八種市街地地区	100 ㎡
黄	第九十九種市街地地区	100 ㎡
黄	第一百種市街地地区	100 ㎡

1:25,000
0 1000 2000 3000m