


芦崎処理区計画図

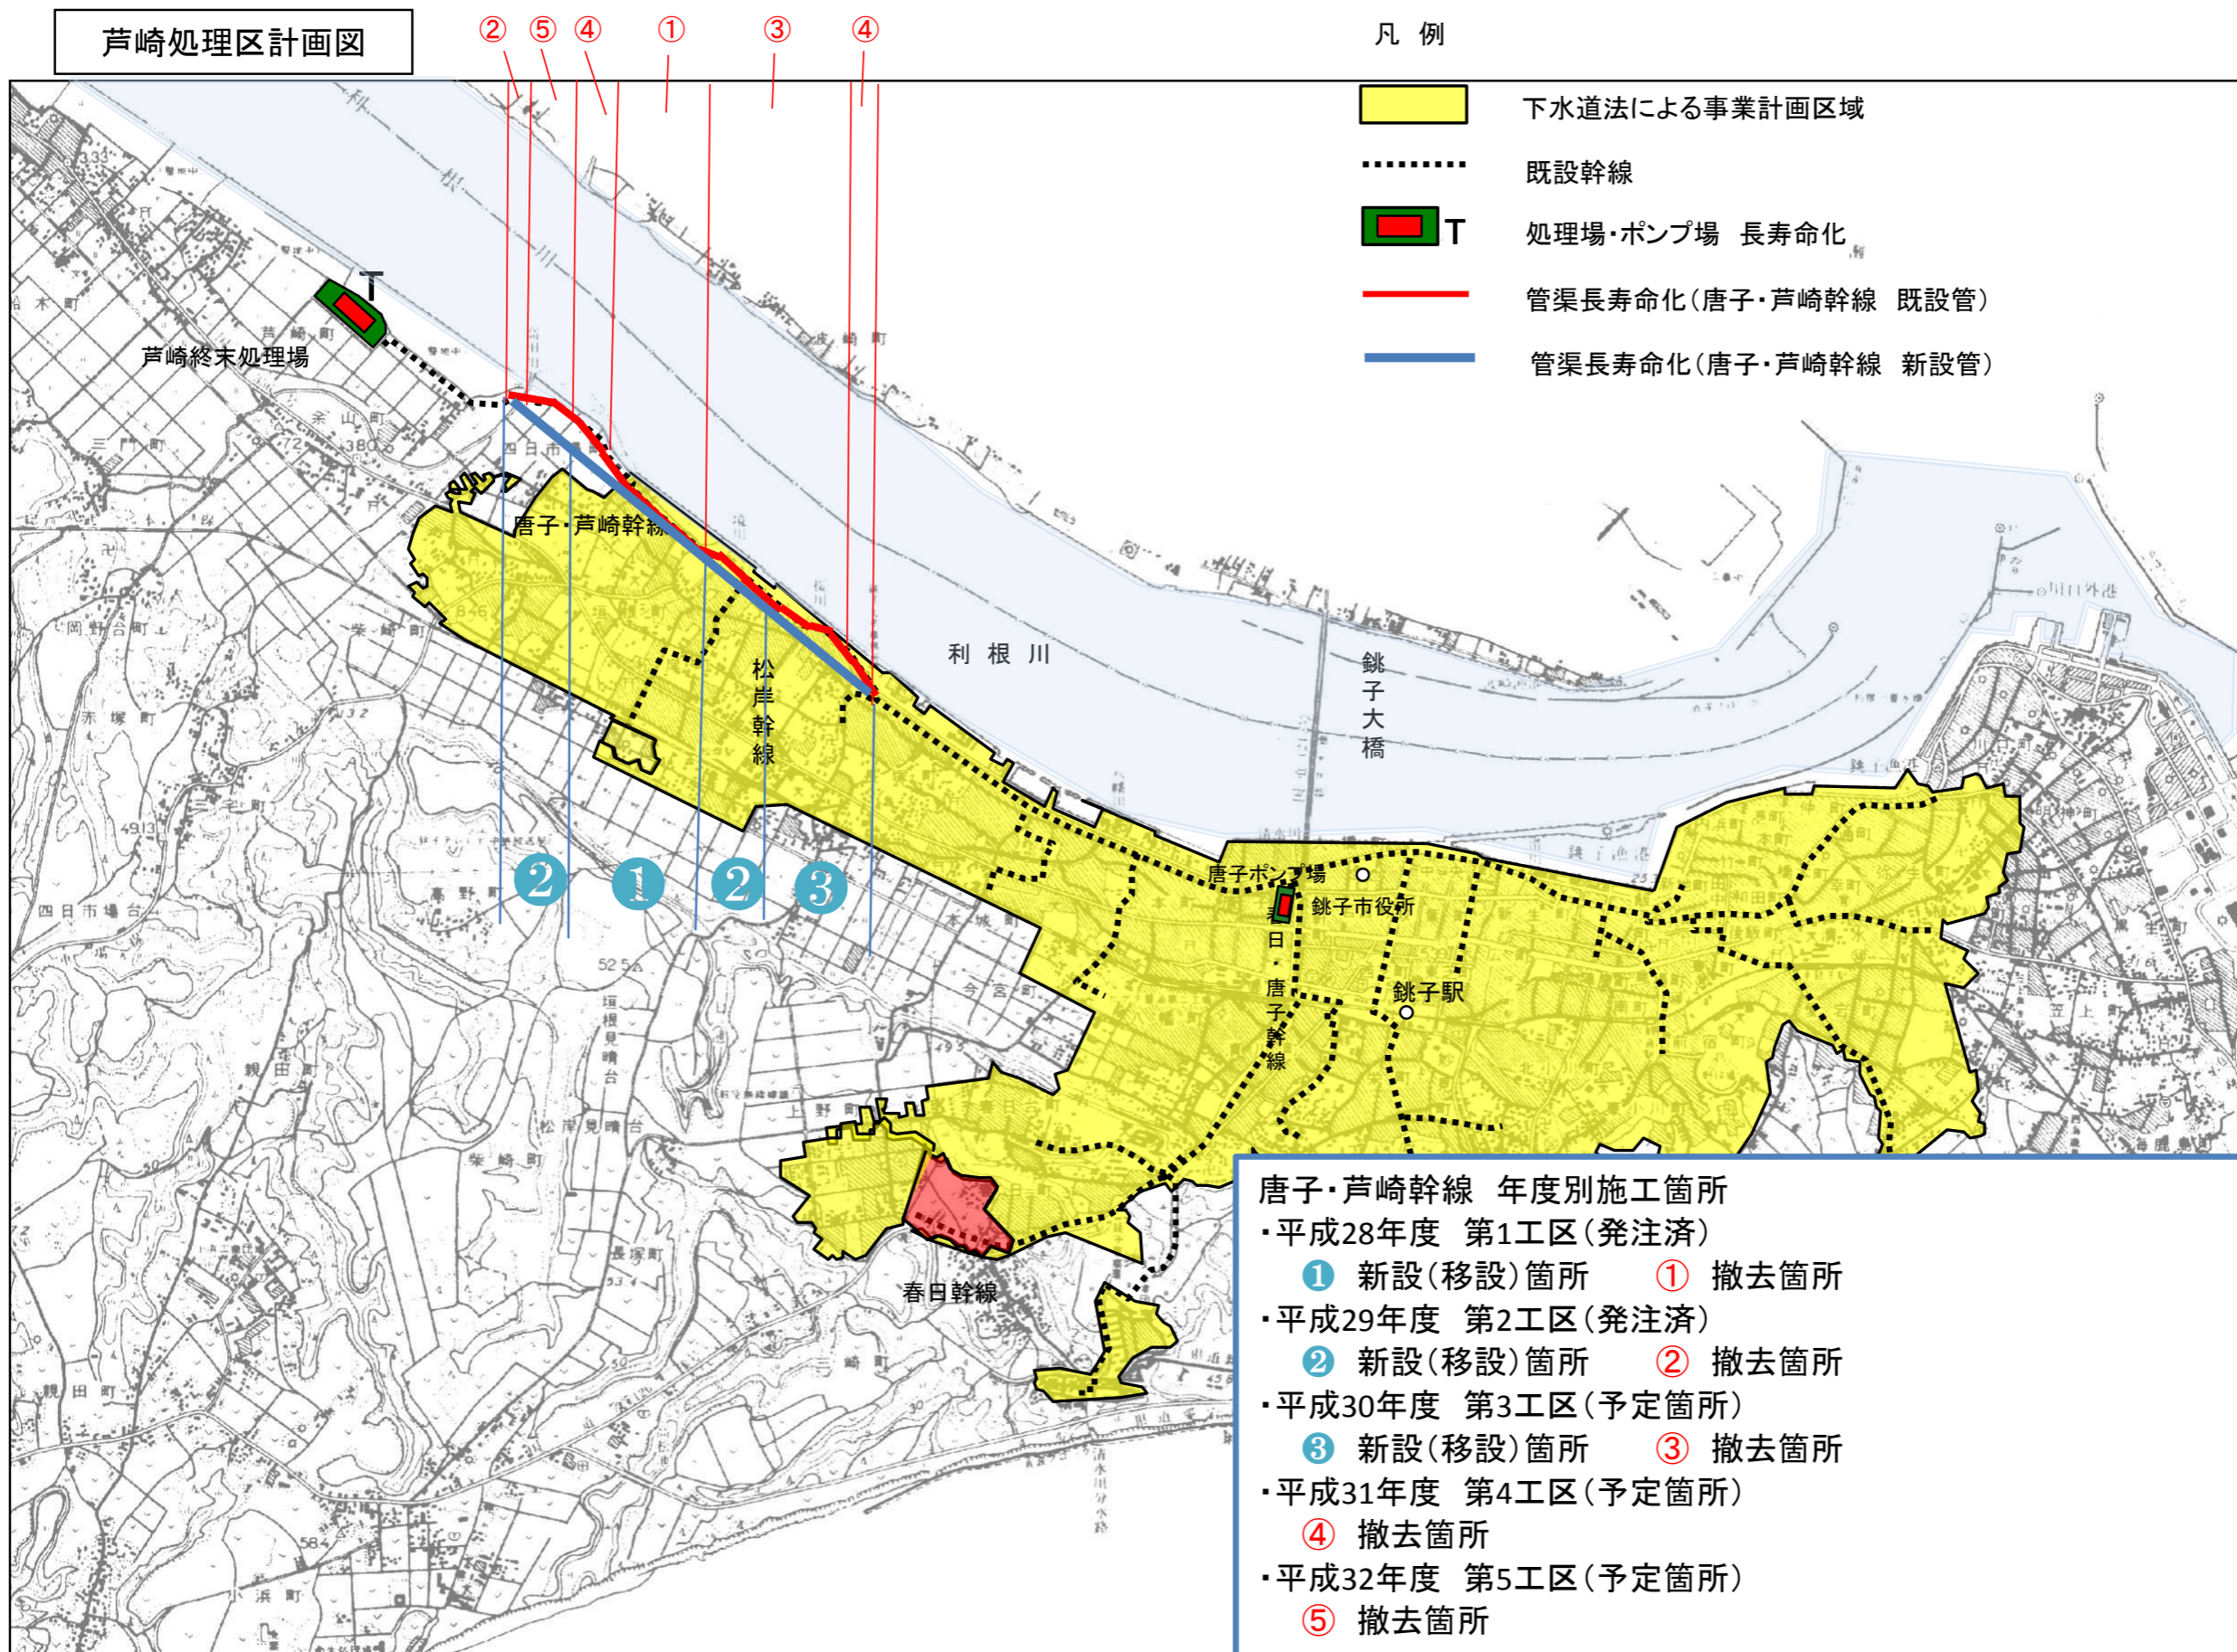

凡例

- 下水道法による事業計画区域
- 既設幹線
- T 処理場・ポンプ場 長寿命化
- 管渠長寿命化(唐子・芦崎幹線 既設管)
- 管渠長寿命化(唐子・芦崎幹線 新設管)

- 唐子・芦崎幹線 年度別施工箇所
- ・平成28年度 第1工区(発注済)
    - ① 新設(移設)箇所
    - ① 撤去箇所
  - ・平成29年度 第2工区(発注済)
    - ② 新設(移設)箇所
    - ② 撤去箇所
  - ・平成30年度 第3工区(予定箇所)
    - ③ 新設(移設)箇所
    - ③ 撤去箇所
  - ・平成31年度 第4工区(予定箇所)
    - ④ 撤去箇所
  - ・平成32年度 第5工区(予定箇所)
    - ⑤ 撤去箇所