１階平面図

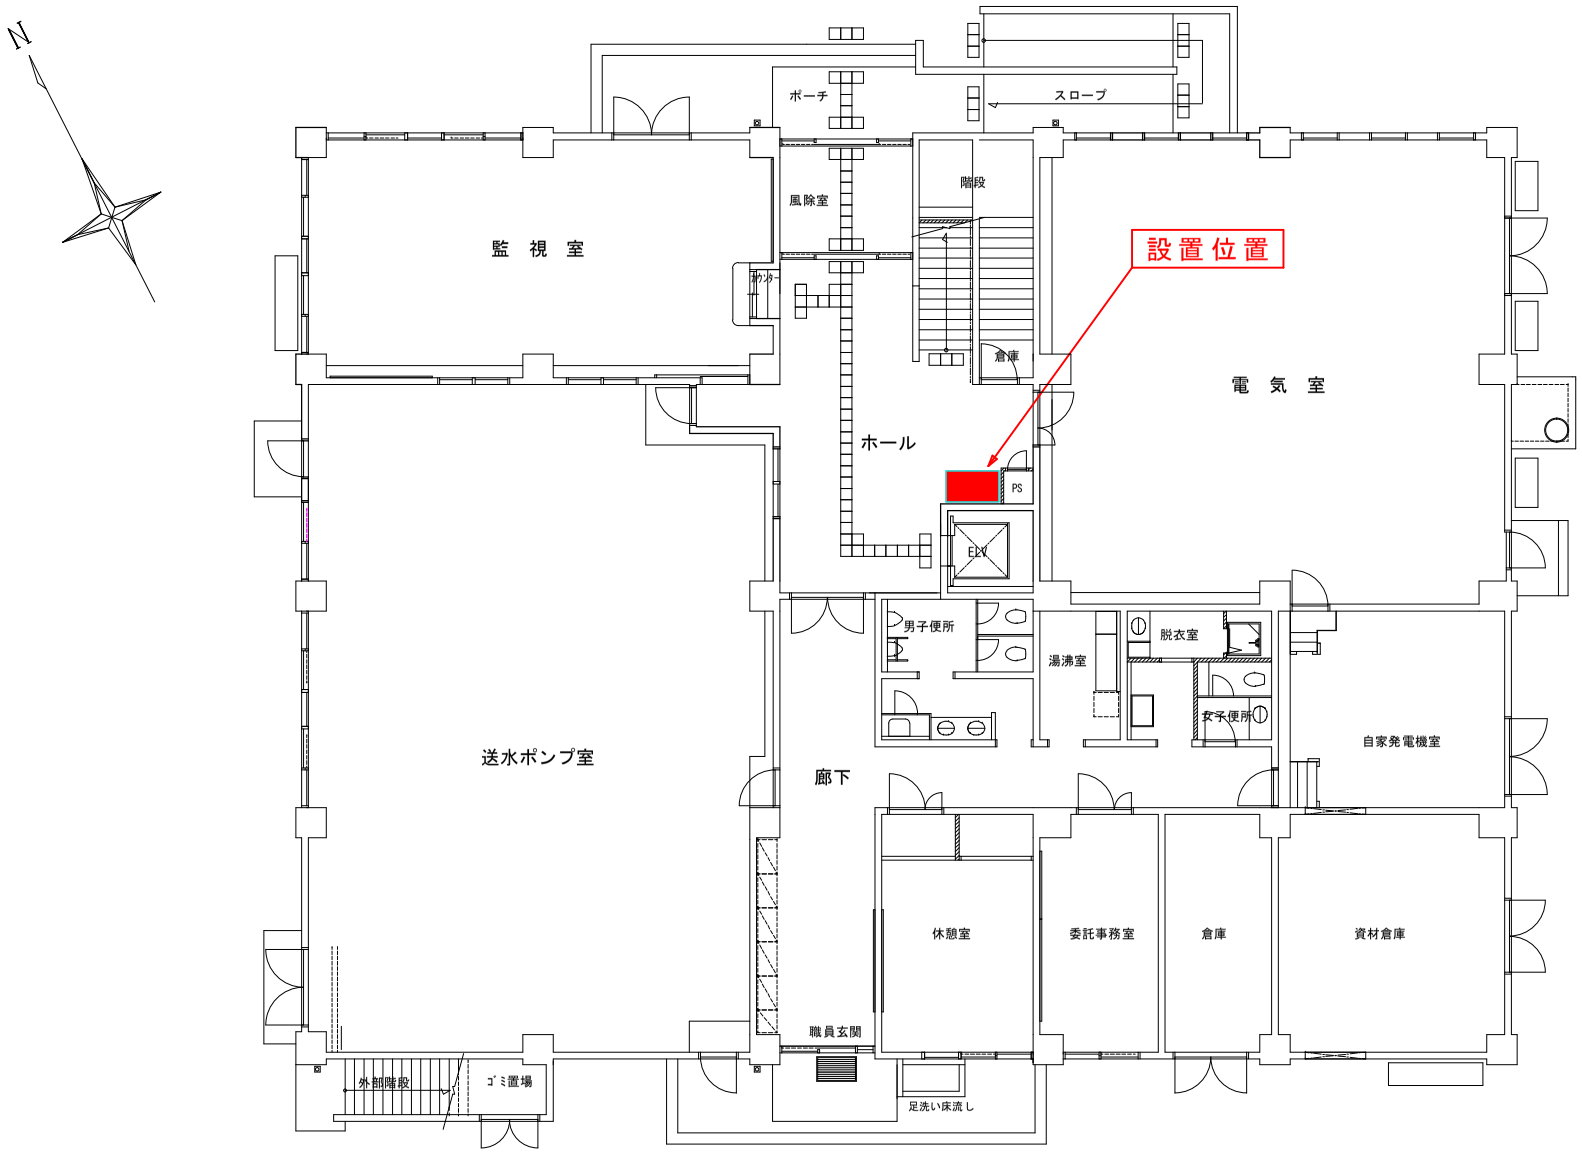
N
ポーチ
スロープ
風除室
階段
監　視　室
カウンター
倉庫
設置位置
電　気　室
ホール
PS
EXV
男子便所
湯沸室
脱衣室
女子便所
自家発電機室
送水ポンプ室
廊下
休憩室
委託事務室
倉庫
資材倉庫
職員玄関
外部階段
ゴミ置場
足洗い床流し