


| | | | |
|-------|-------------------------|------|-----|
| 計画の名称 | 銚子市における下水道施設の防災・安全対策の推進 | | |
| 計画の期間 | 平成23年度 ~ 平成27年度 (5年間) | 交付対象 | 銚子市 |

芦崎処理区計画図

凡例

- 下水道法による事業計画区域
- 既設幹線
- T 処理場長寿命化
- 管渠長寿命化

A1-1-8 芦崎終末処理場(水処理)(長寿命化)
A1-1-9 処理場・管渠改築長寿命化計画

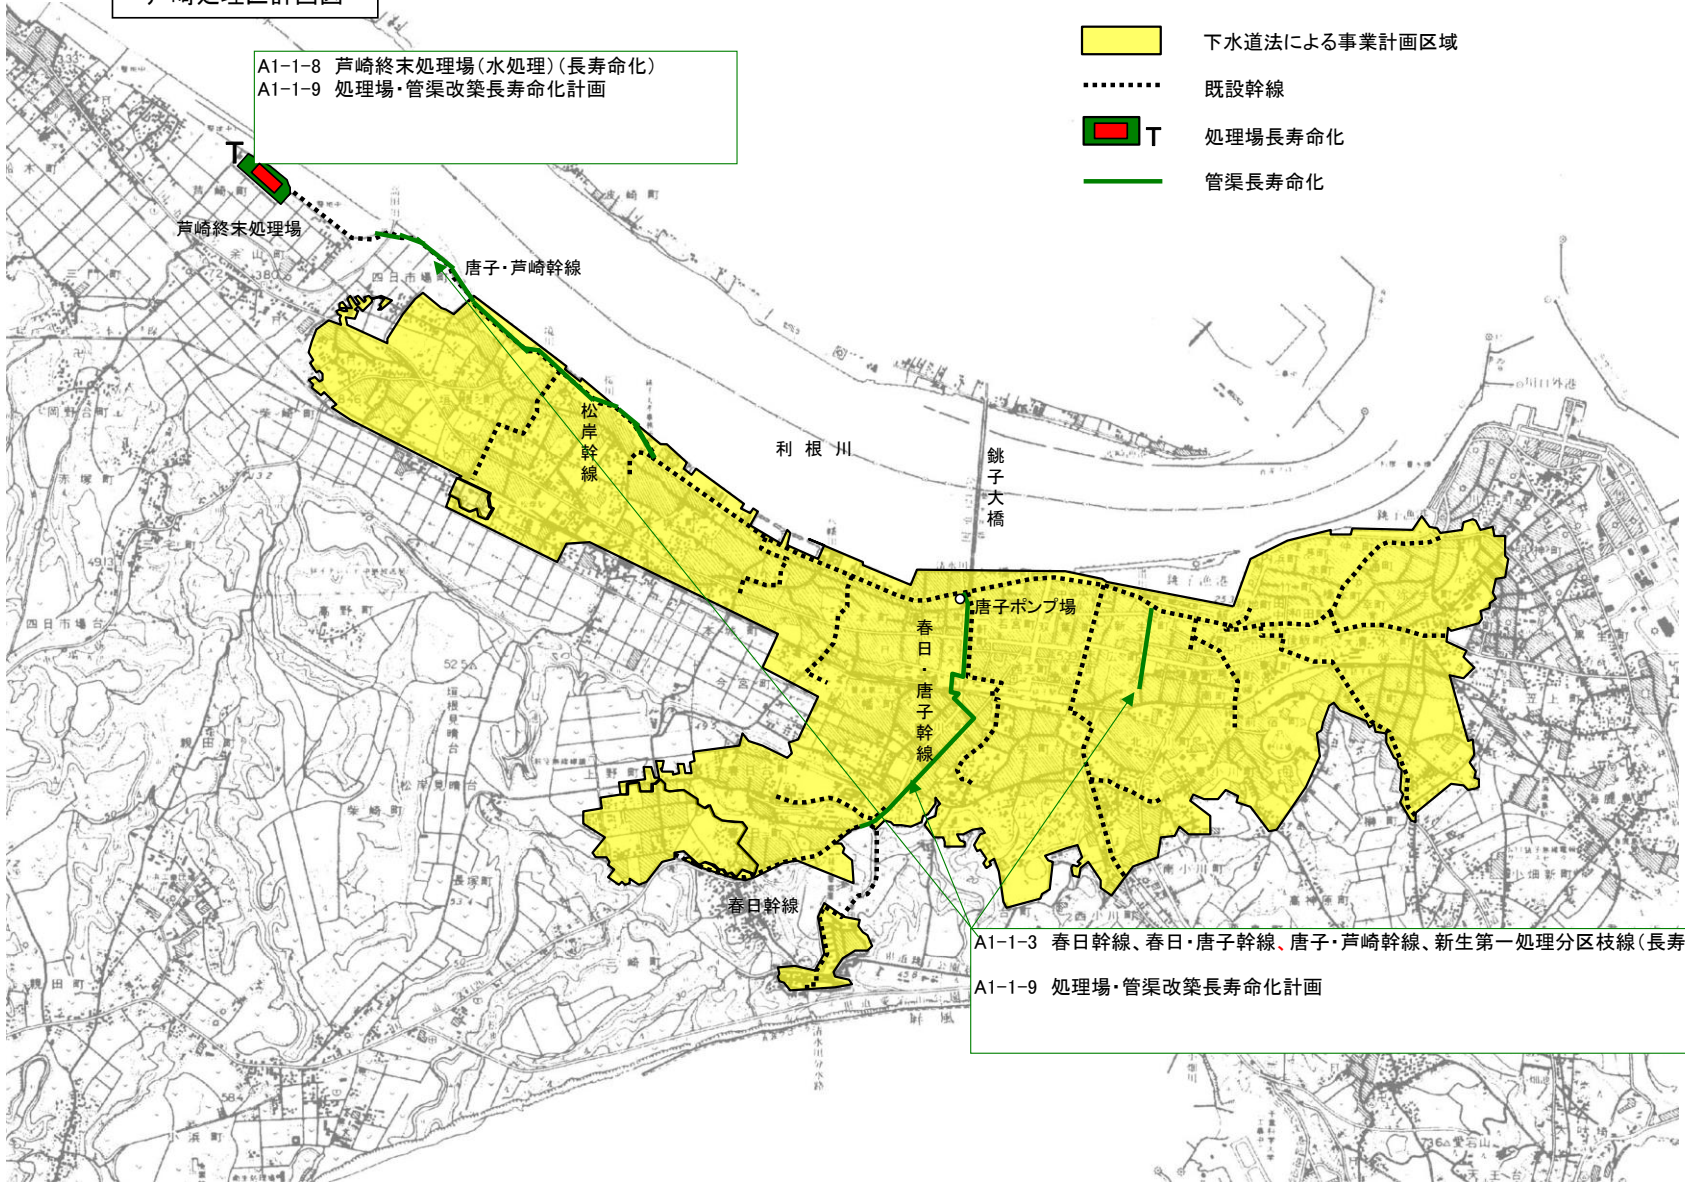

A1-1-3 春日幹線、春日・唐子幹線、唐子・芦崎幹線、新生第一処理分区枝線(長寿命化)
A1-1-9 処理場・管渠改築長寿命化計画