



銚子市消防本部 1階平面図

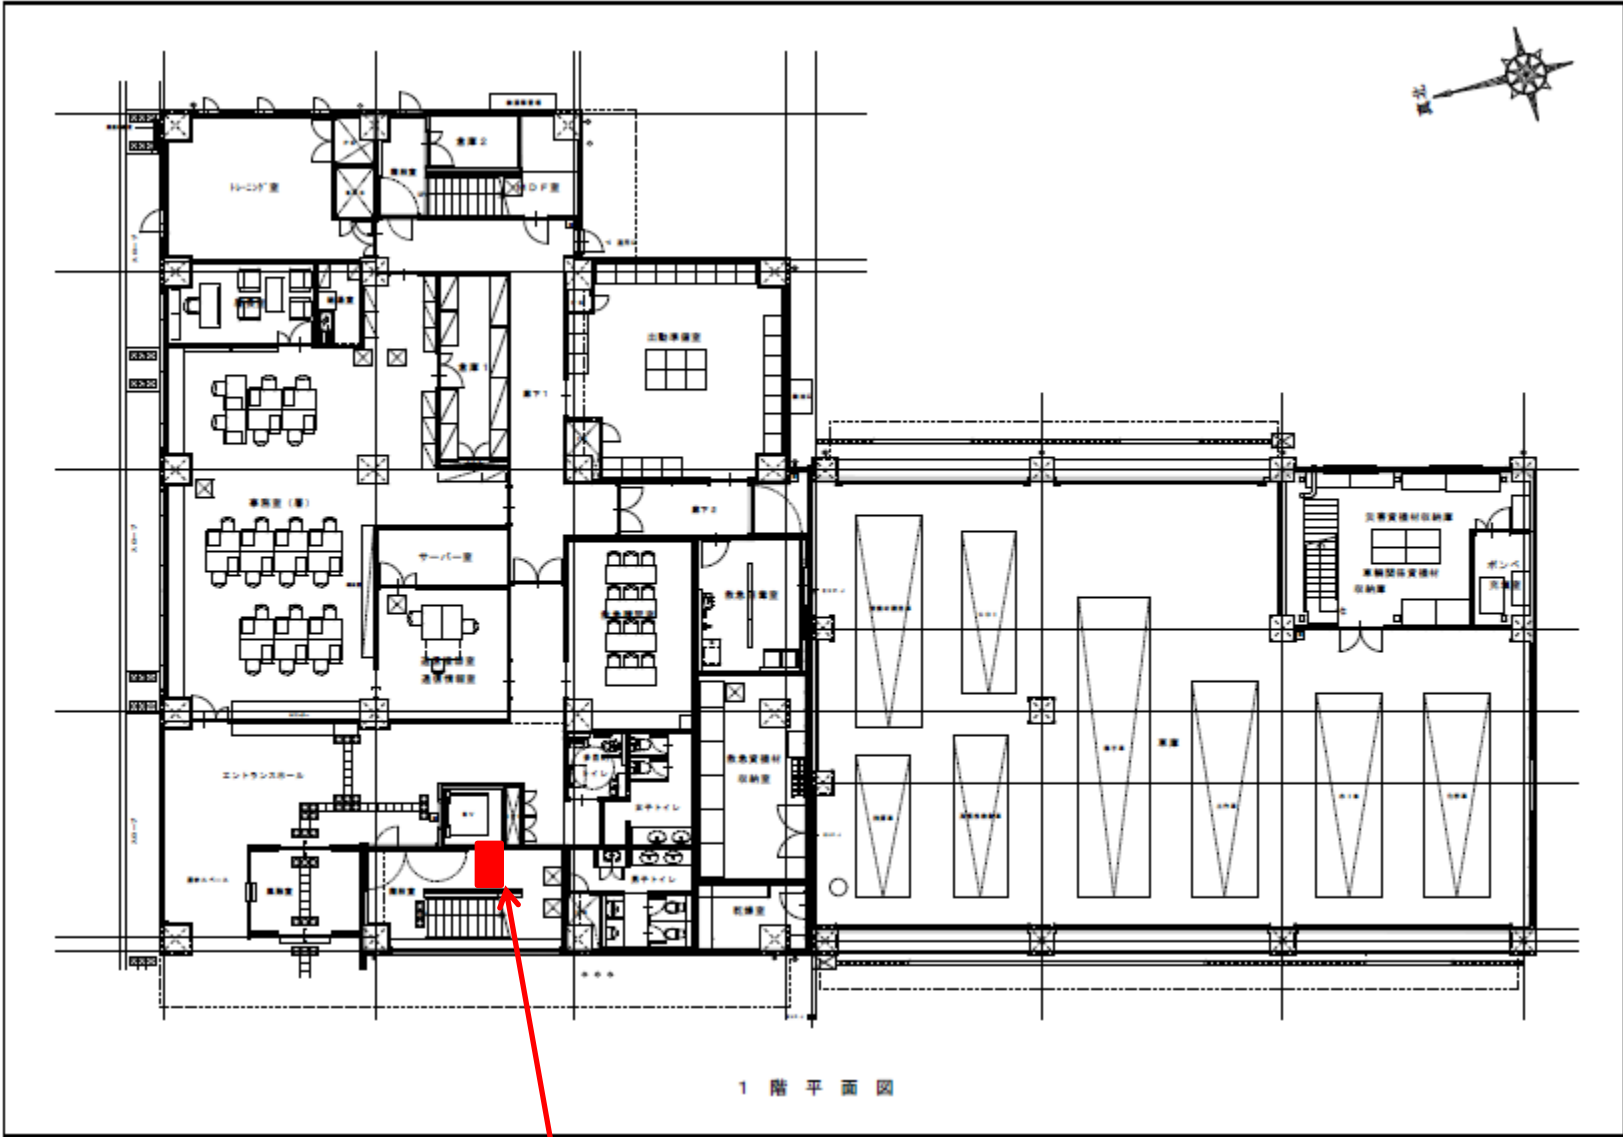

物件番号1  
設置位置

銚子市消防署 東部分署 1階平面図

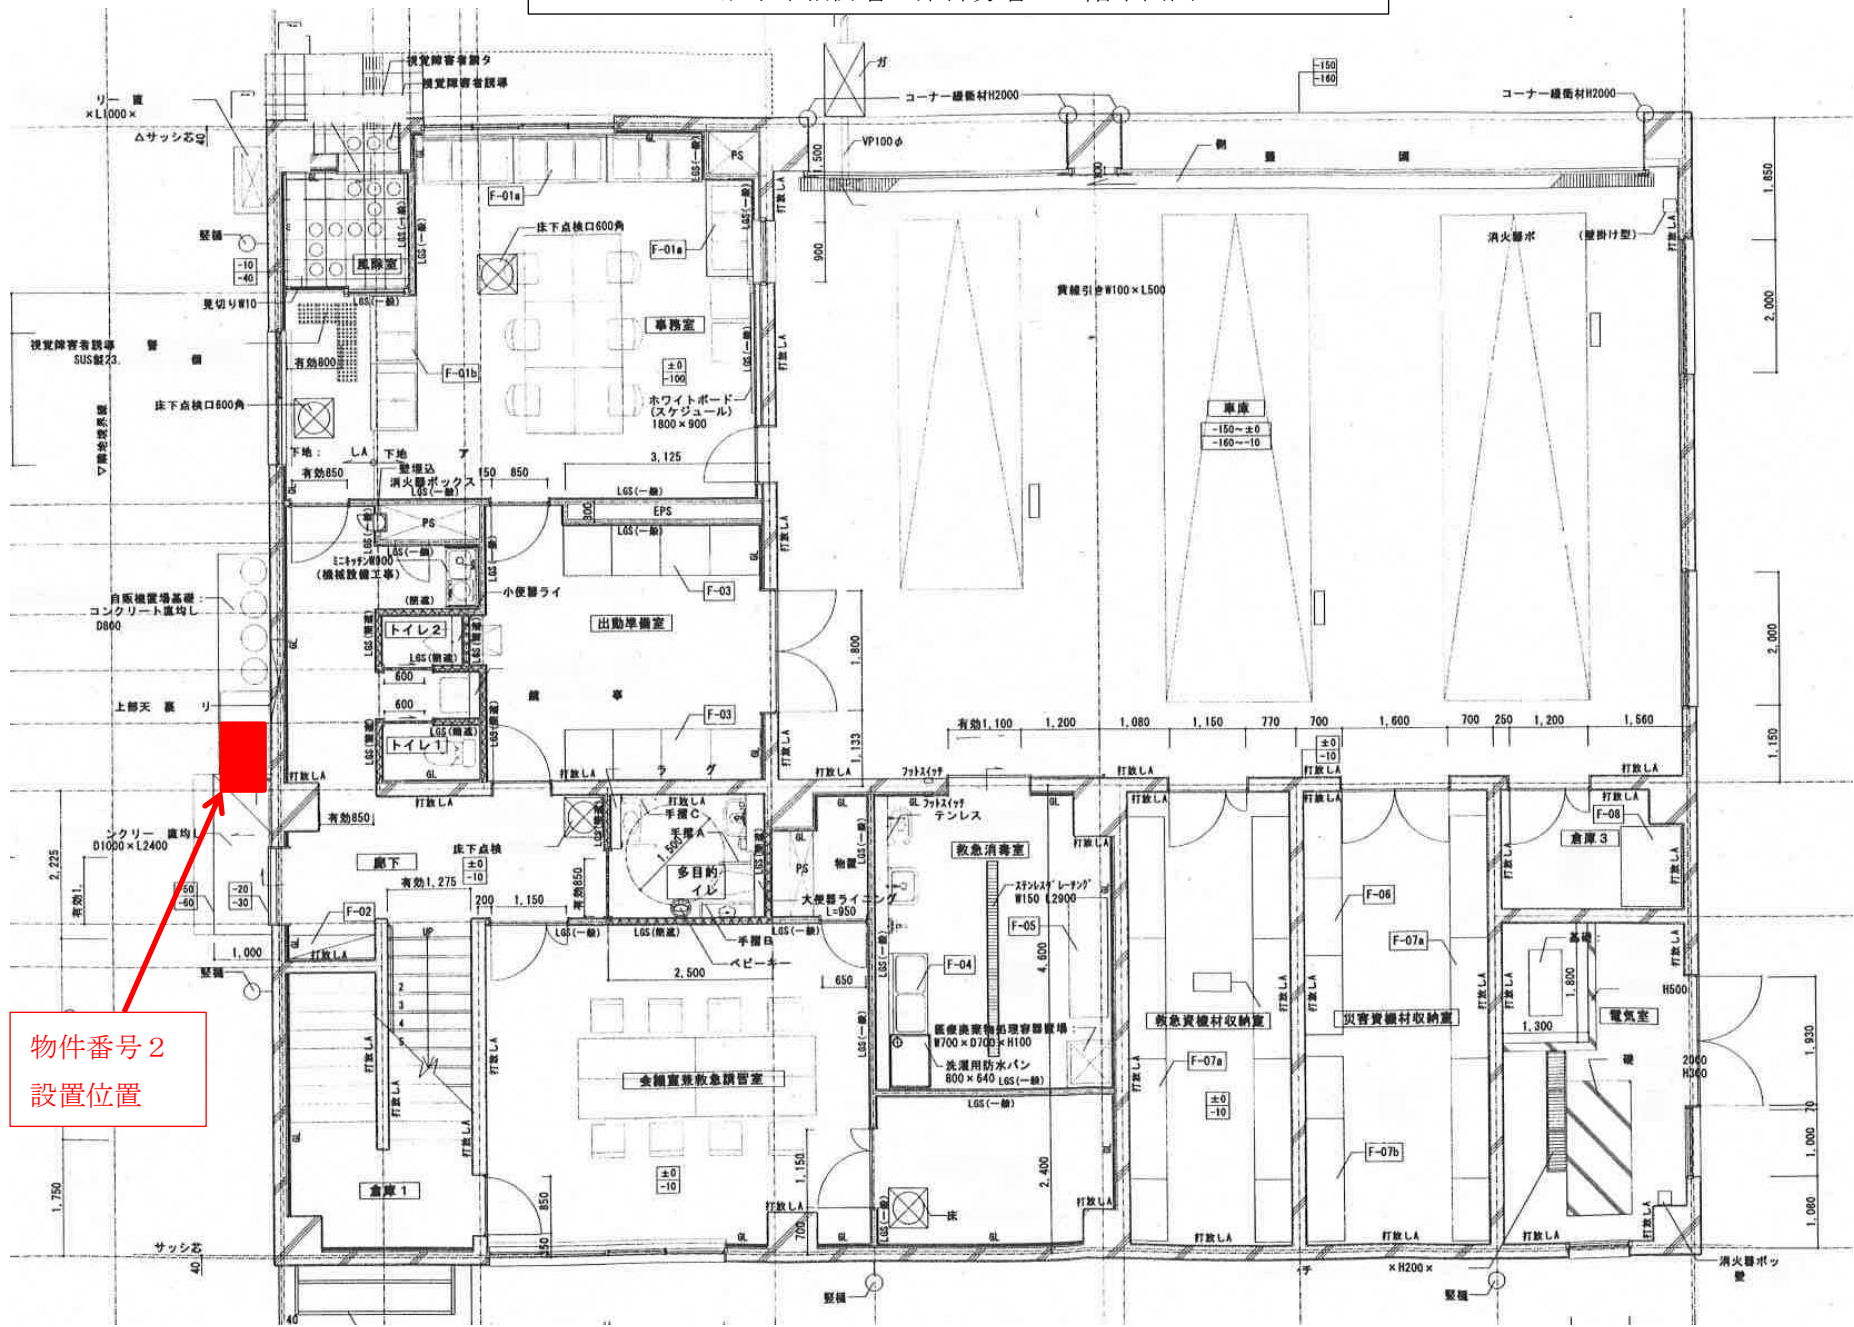

物件番号2  
設置位置

銚子市消防署 西部分署 1階平面図

