


都市計画新旧対照図（污水） S=1:15,000

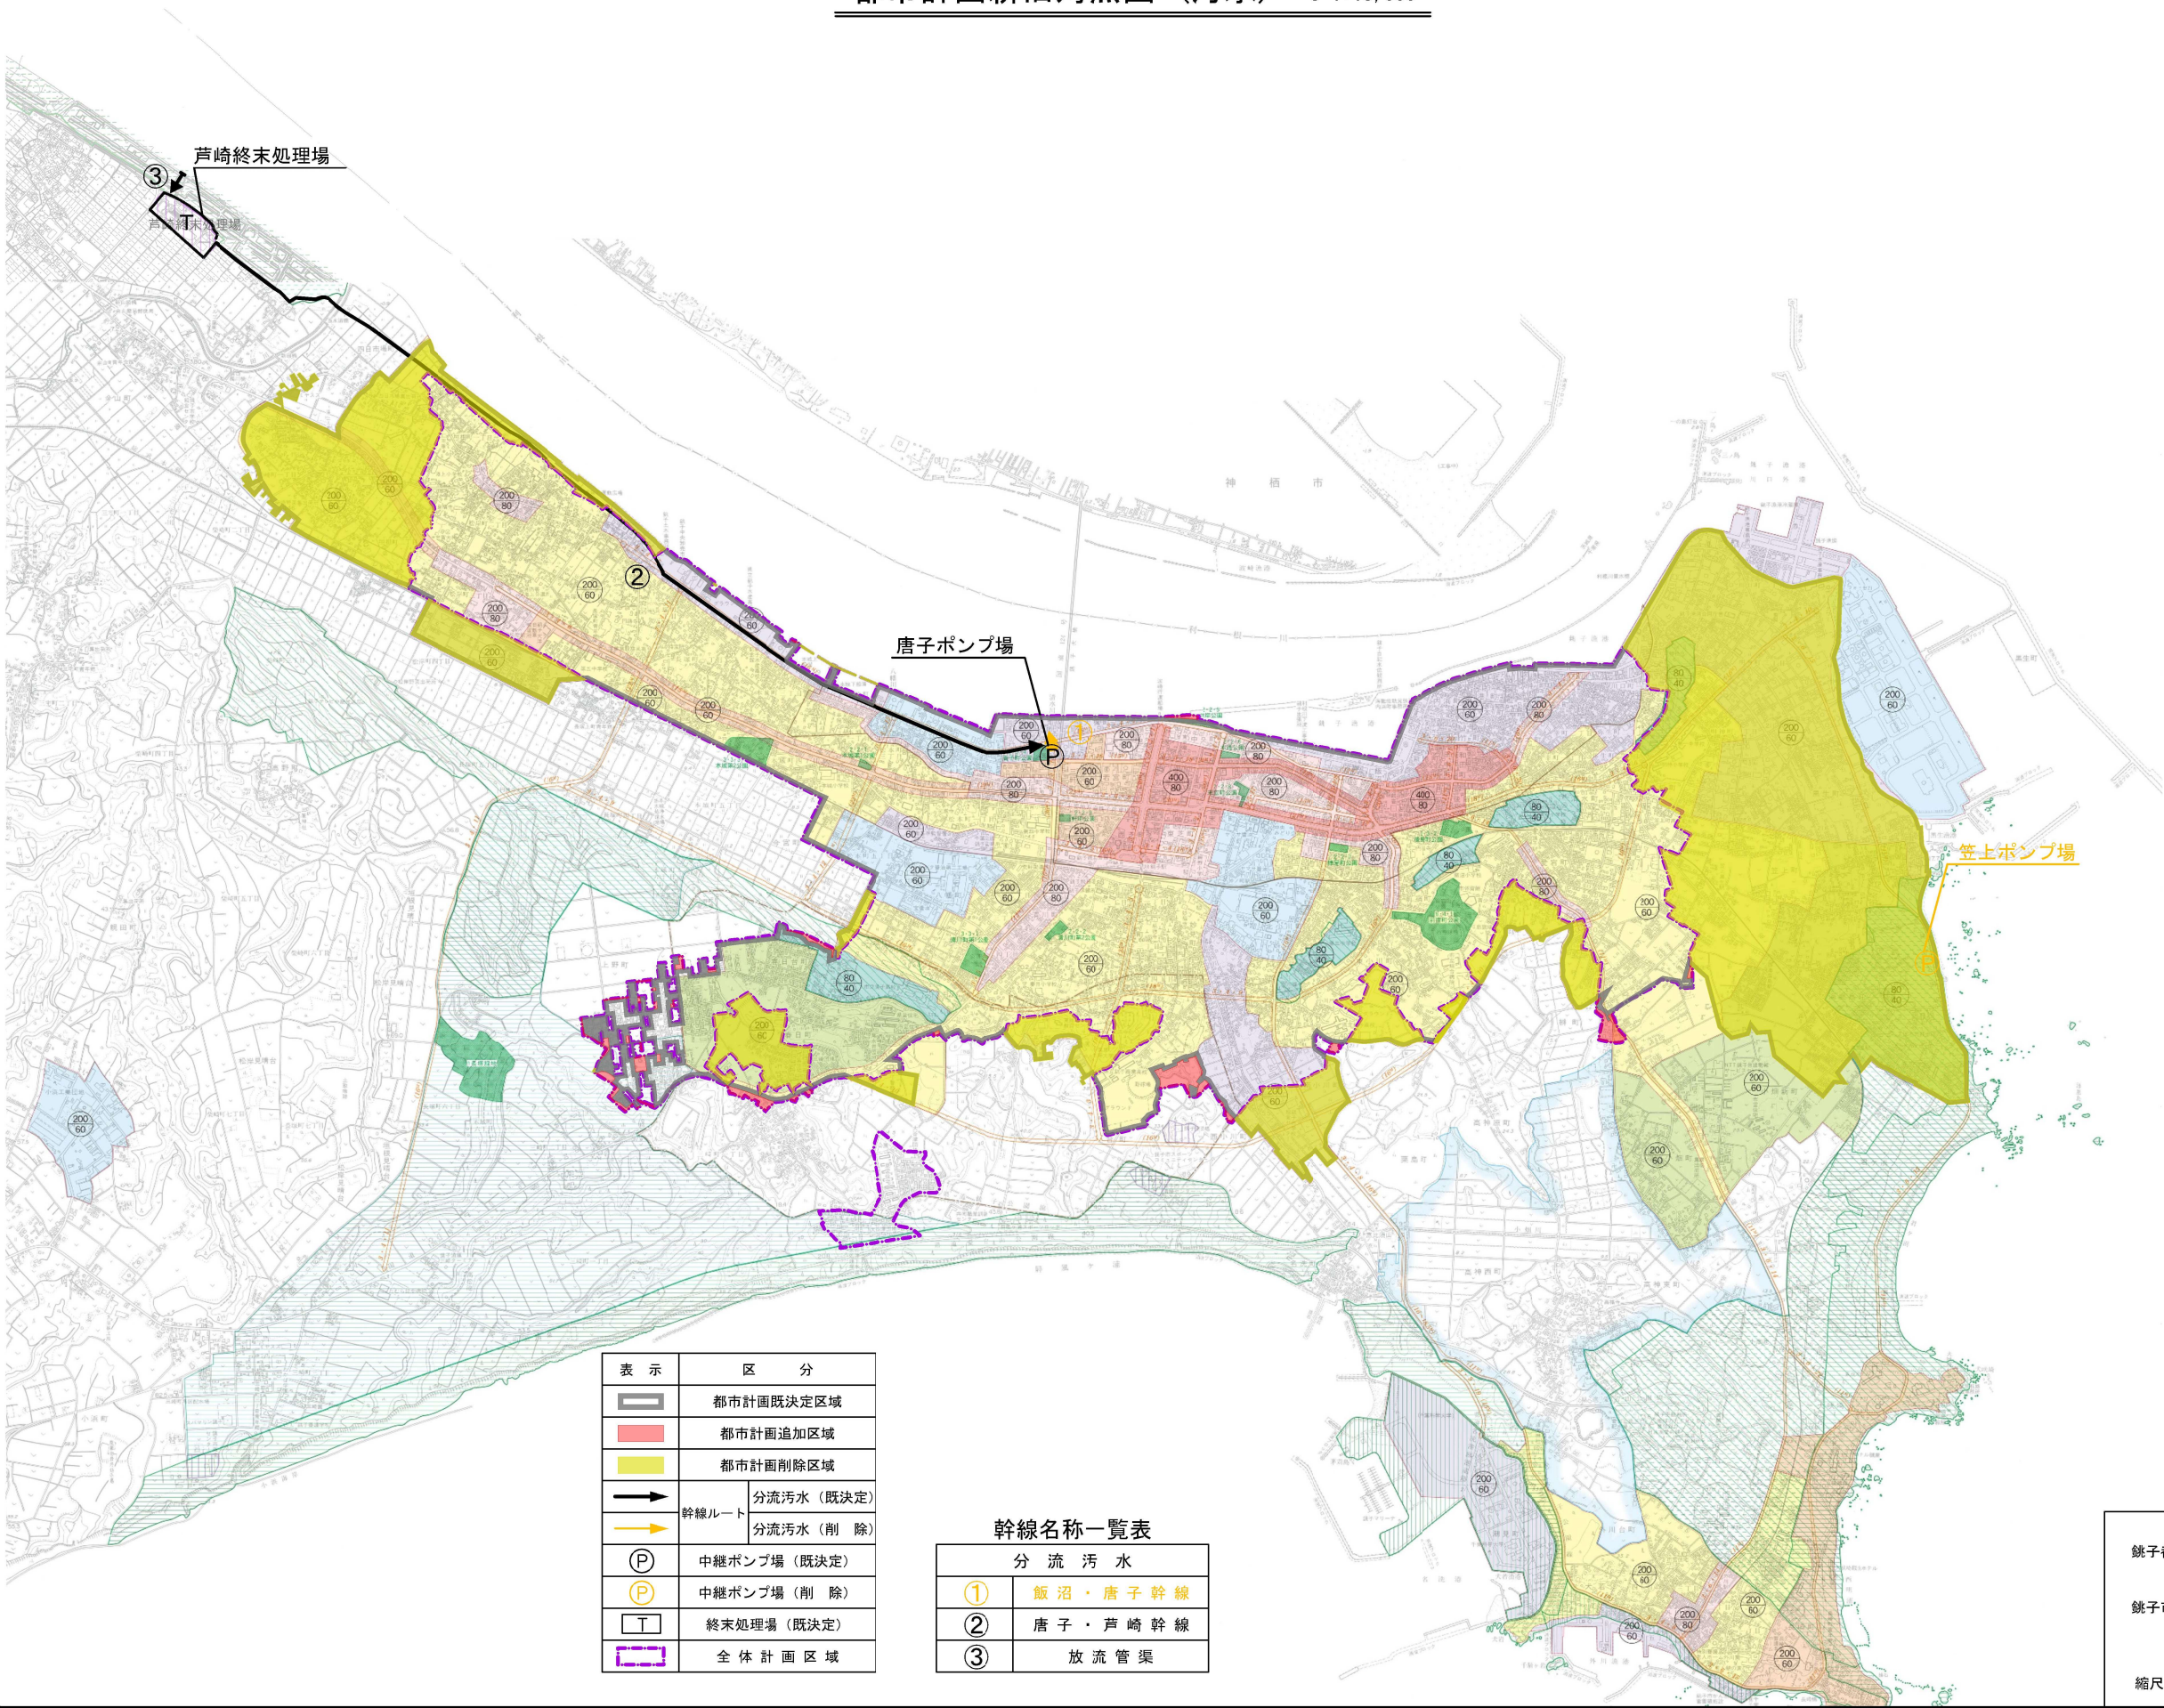

表示	区分
	都市計画既決定区域
	都市計画追加区域
	都市計画削除区域
	幹線ルート
	分流污水（既決定）
	分流污水（削除）
	中継ポンプ場（既決定）
	中継ポンプ場（削除）
	終末処理場（既決定）
	全体計画区域

幹線名称一覧表	
分 流 汚 水	
①	飯沼・唐子幹線
②	唐子・芦崎幹線
③	放流管渠