

凡 例


建 物

- ⊖ 未とりこわし建物
- ⊖ 危険建物
- ⊖ 借用建物
- ⊖ 一時使用建物


建物以外の工作物

- ⊖ 自転車置場
- ⊖ 倉 庫
- ⊖ 吹き抜け渡廊下
- ⊖ 溜 室
- ⊖ 相 撲 場

方 位







(北に矢印を付す)

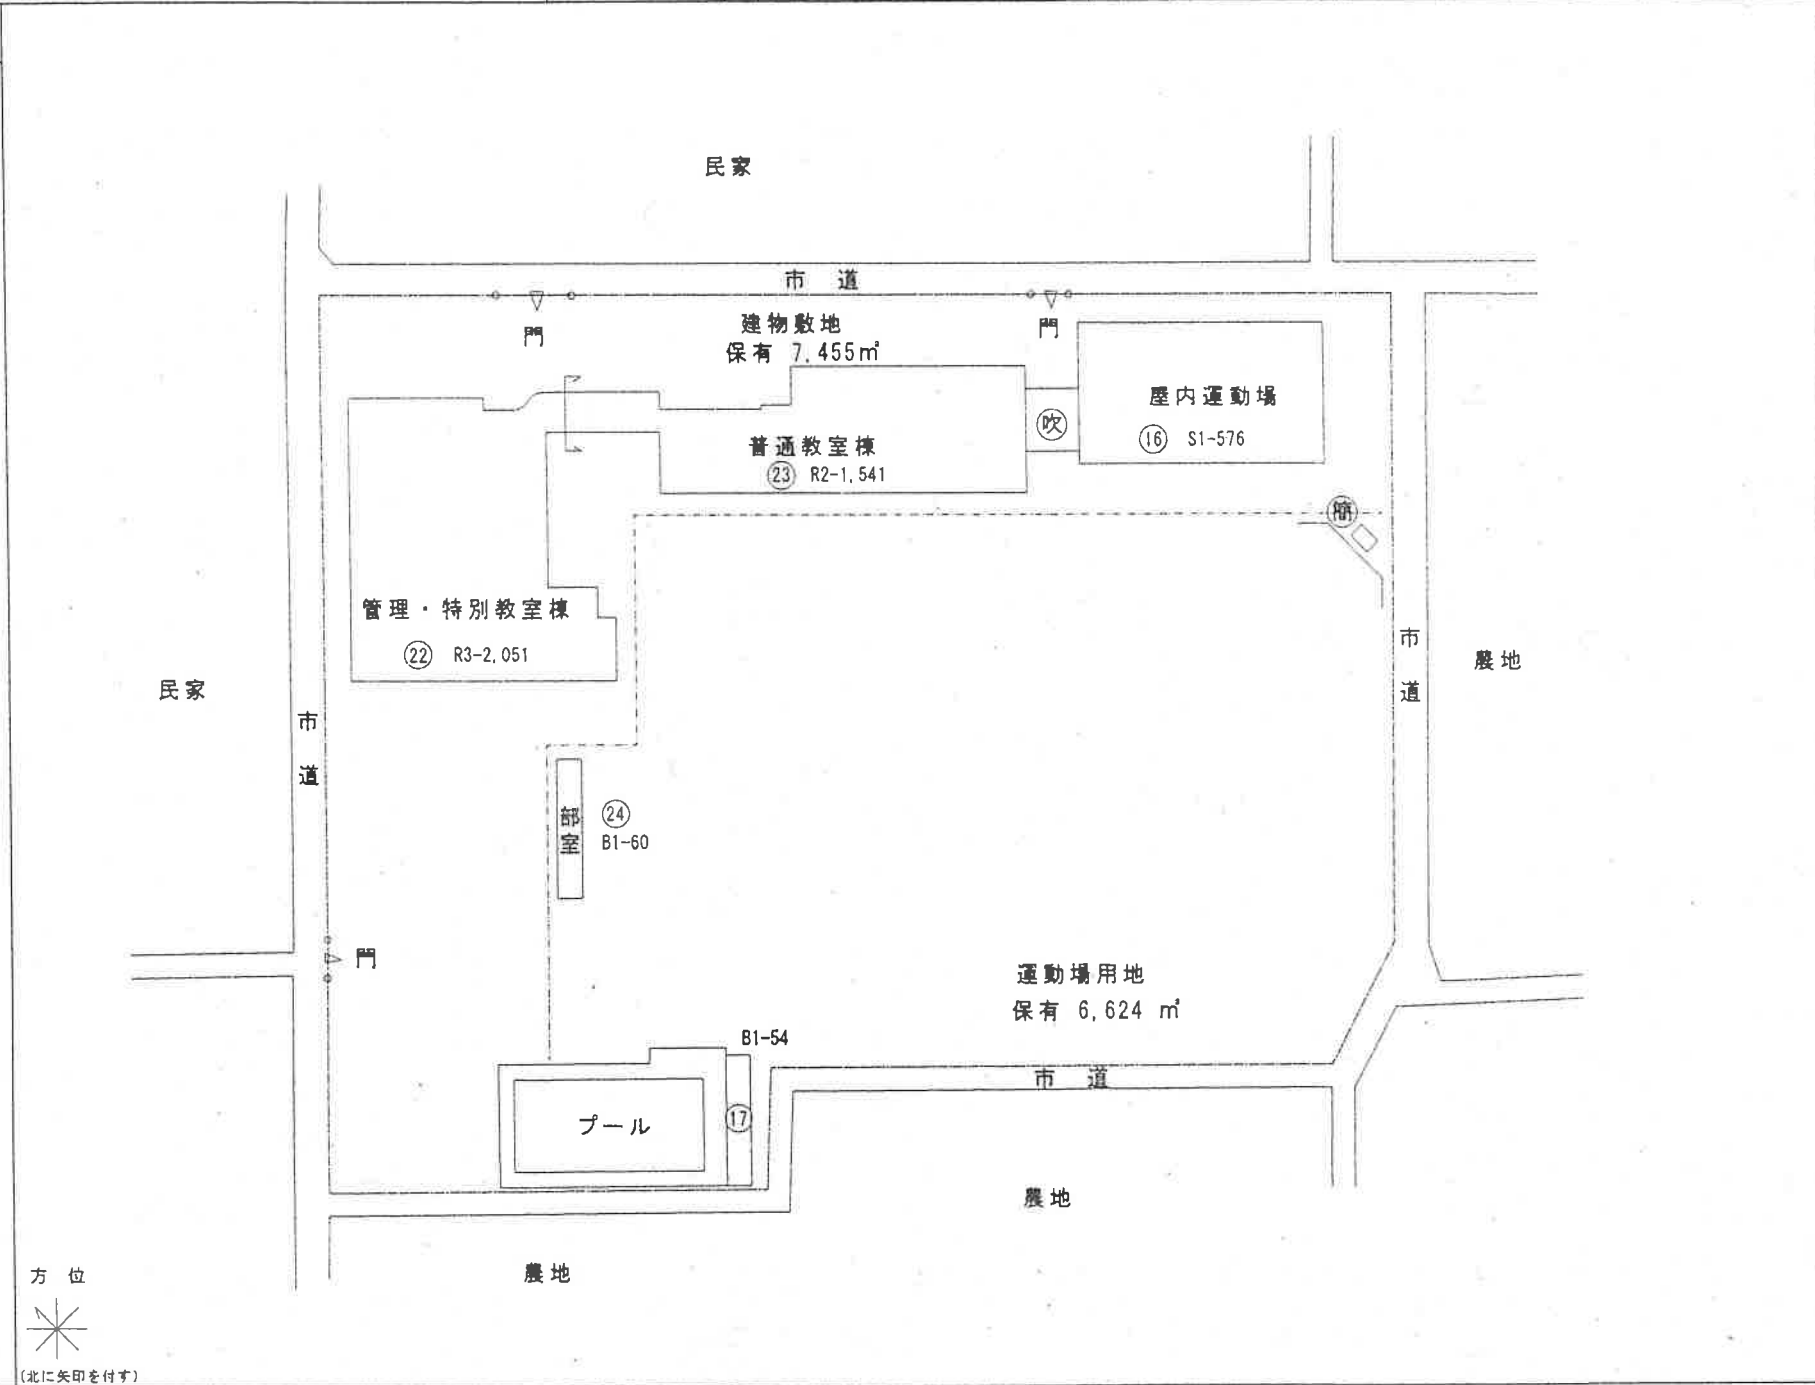



調査年度	都道府県	(市町村)	(学校)	整理番号
1	2	202	3586	336-4



管理棟 1階

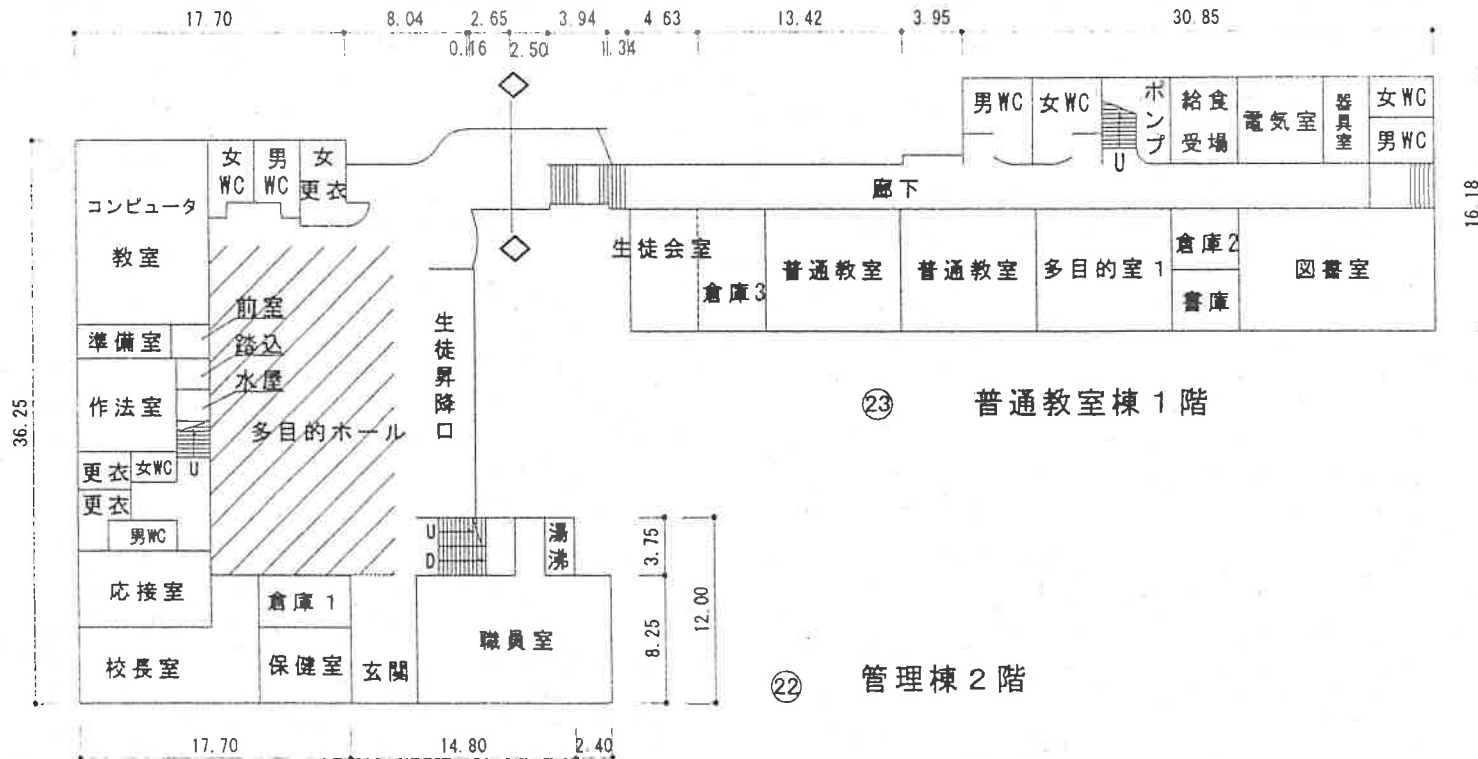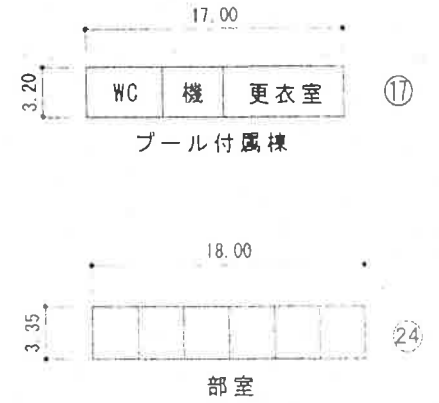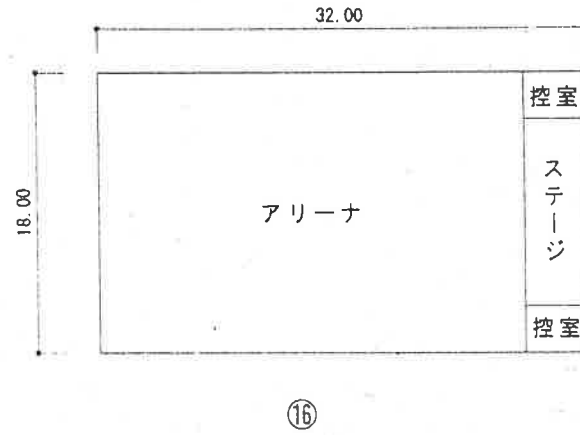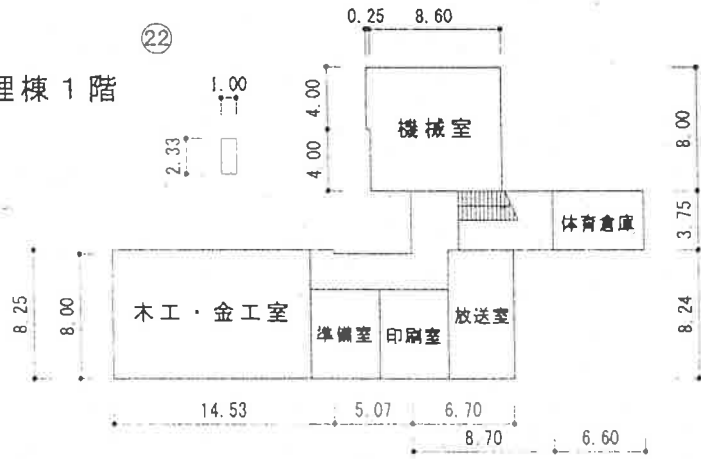

普通教室棟 1階

管理棟 2階

プール付属室	54㎡
変電室等	33㎡
受水槽スペース	68㎡

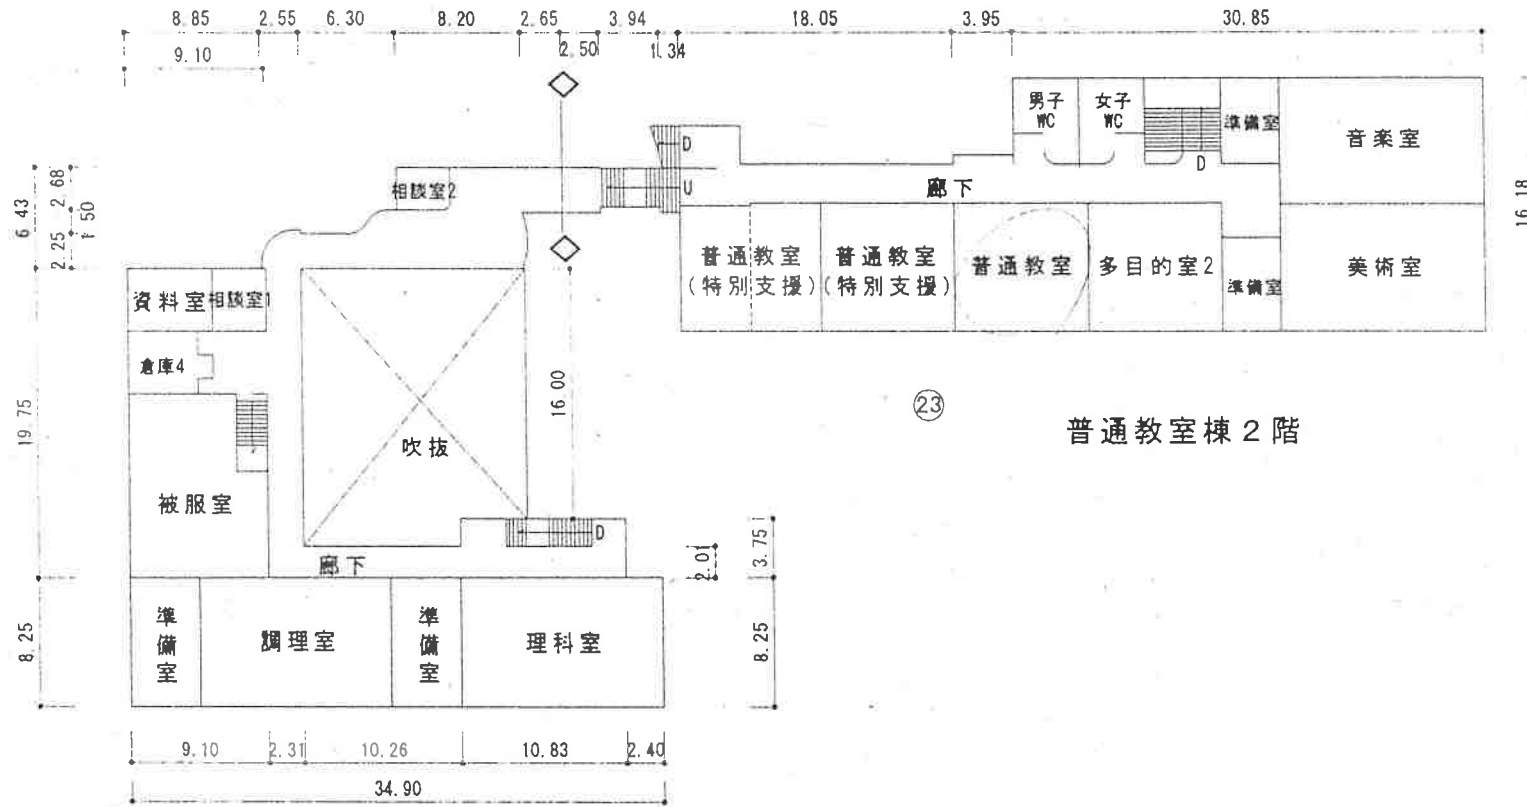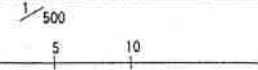

23

普通教室棟2階

22

管理棟3階